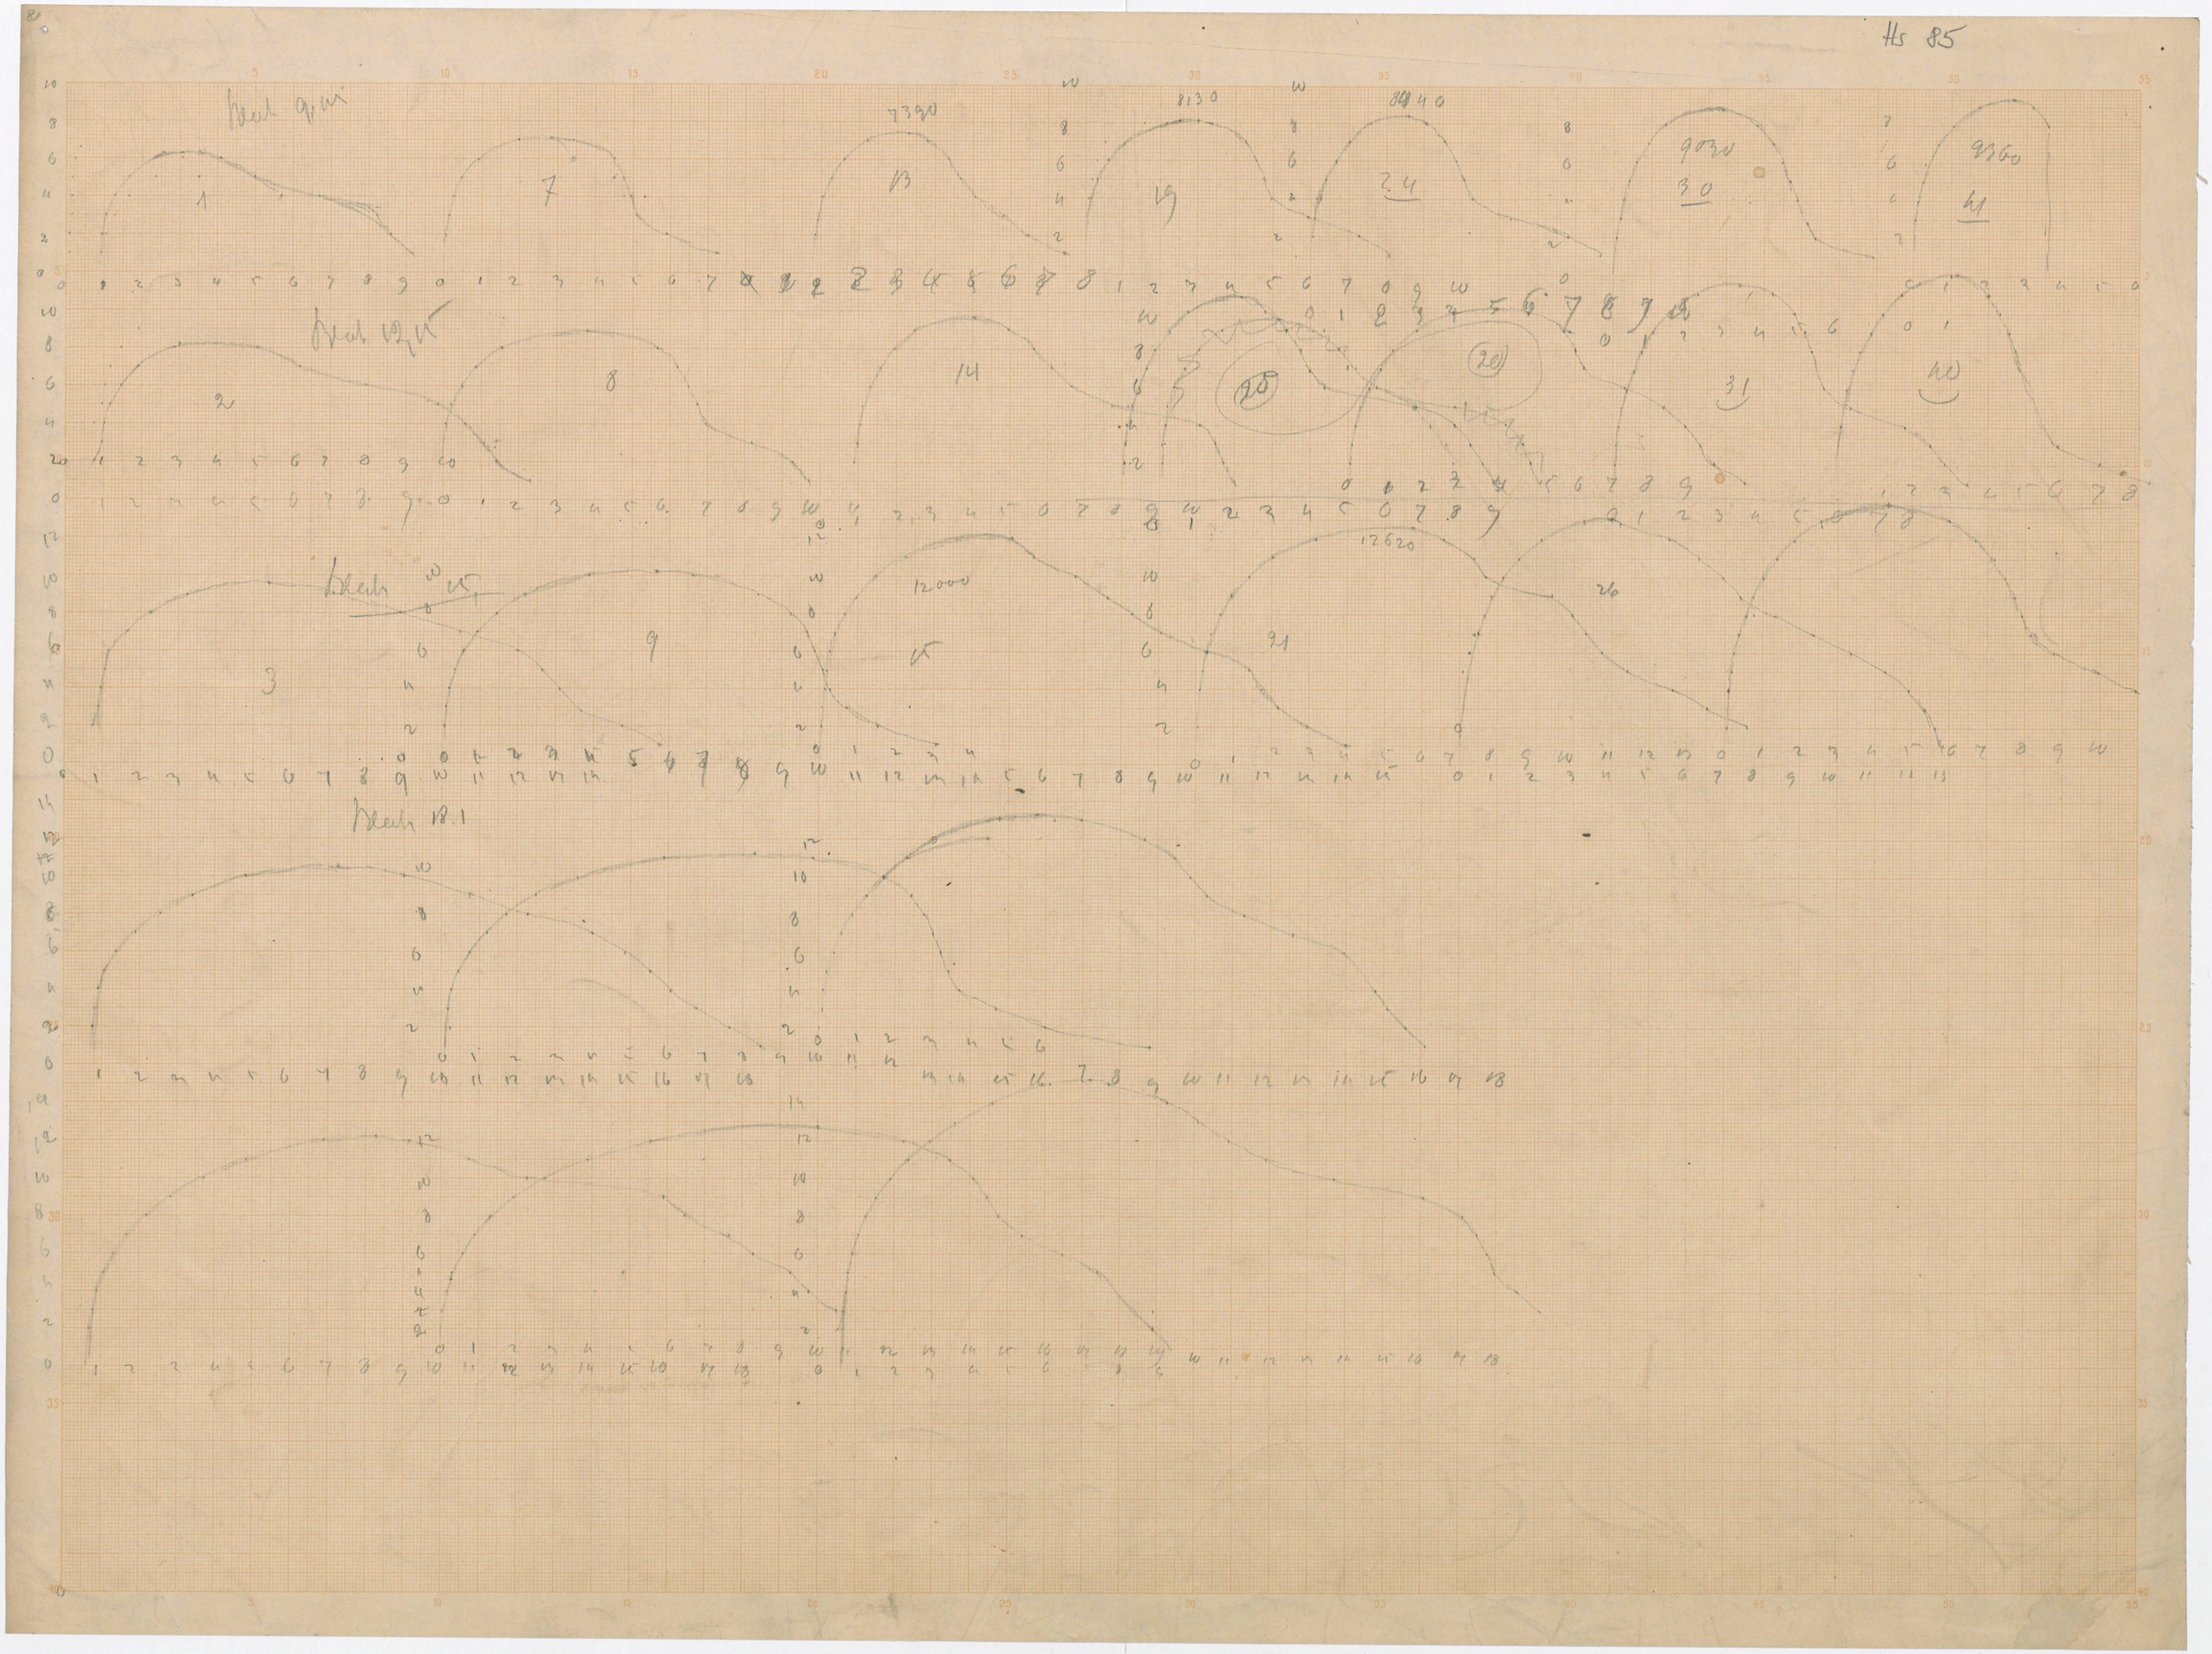
Hs 85


Bleib 9,1 m
7390
8130
8440
9030
9360
Bleib 12,4 m
12000
12620
Bleib 18,1