

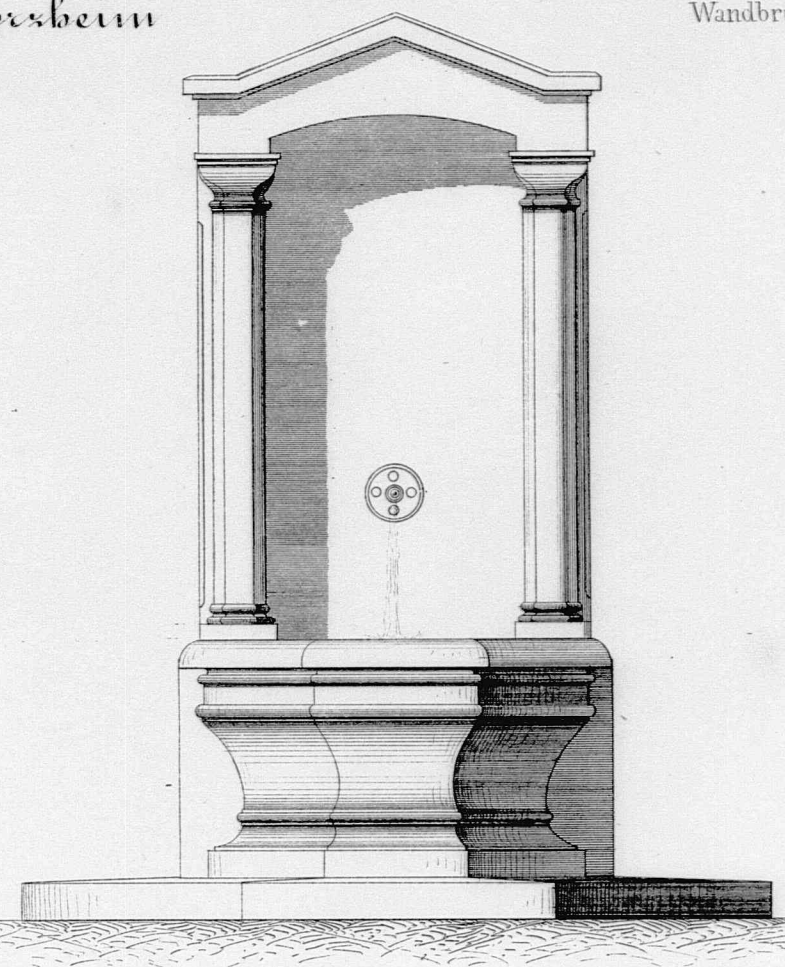
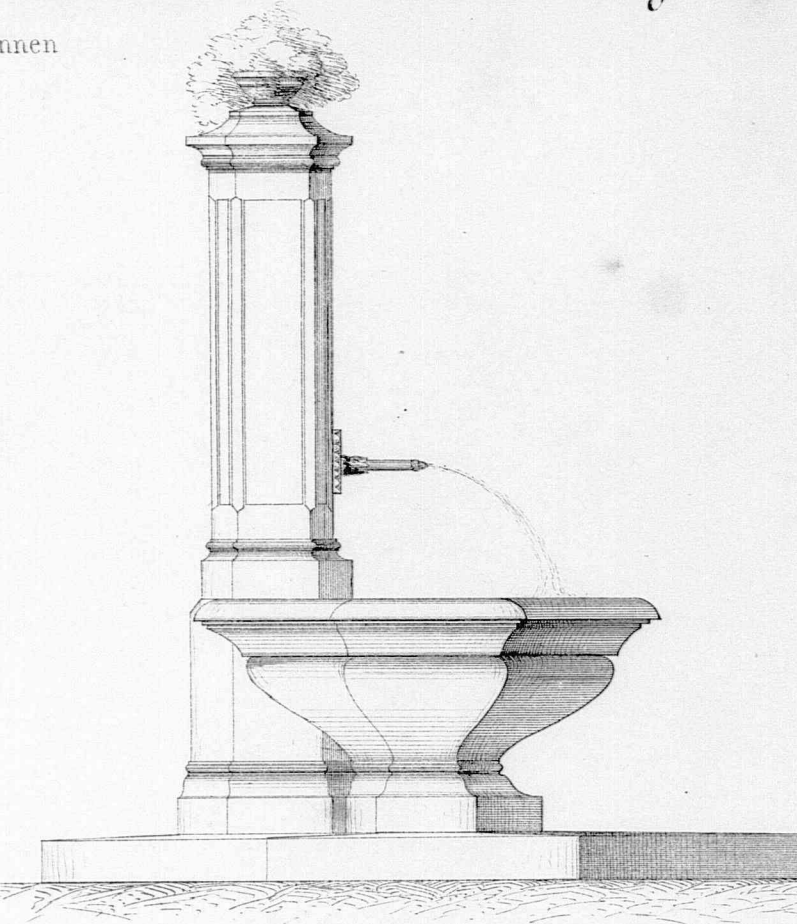


Wasserleitung zu Pforzheim


Freistehender Brunnen

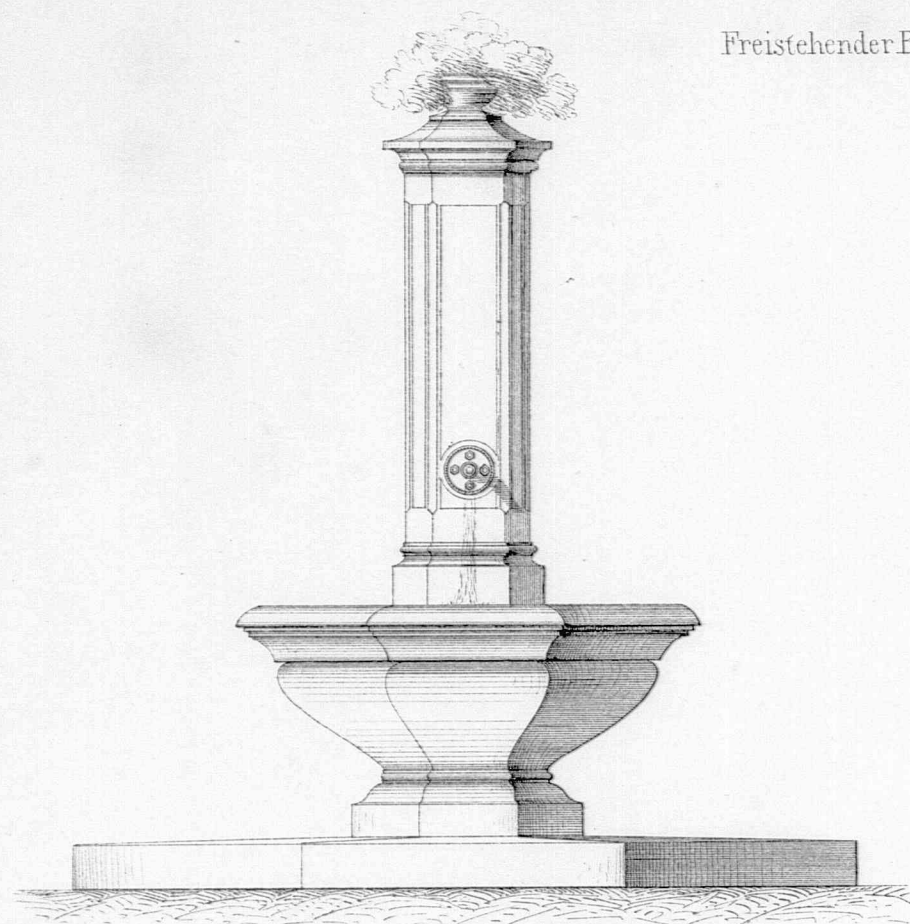


Wandbrunnen

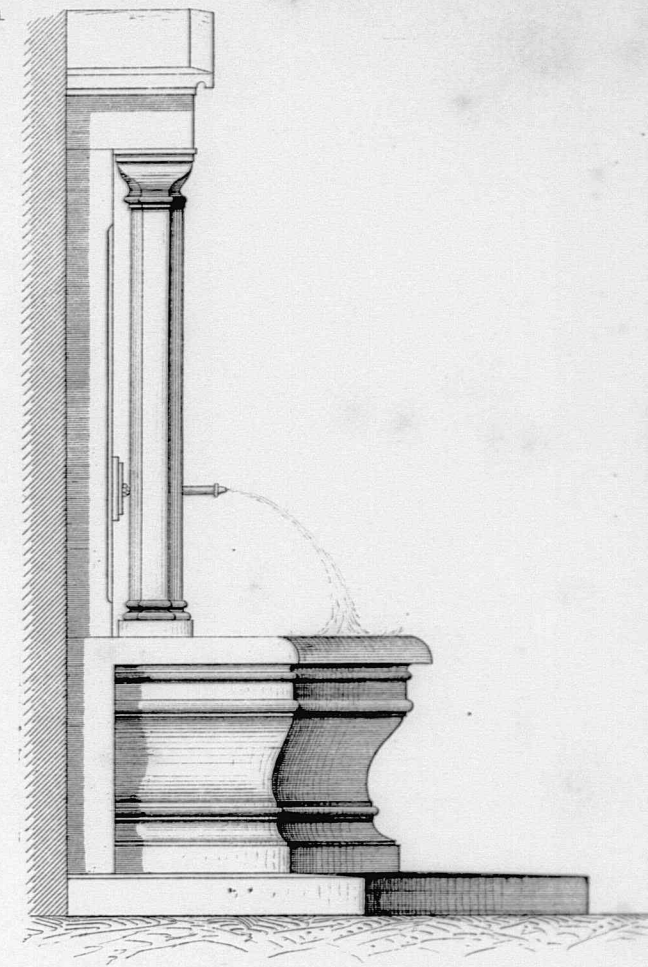


Grundriss

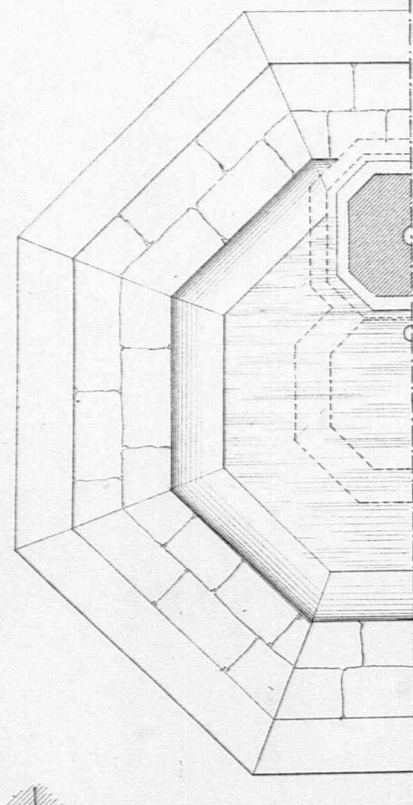


Querschnitt

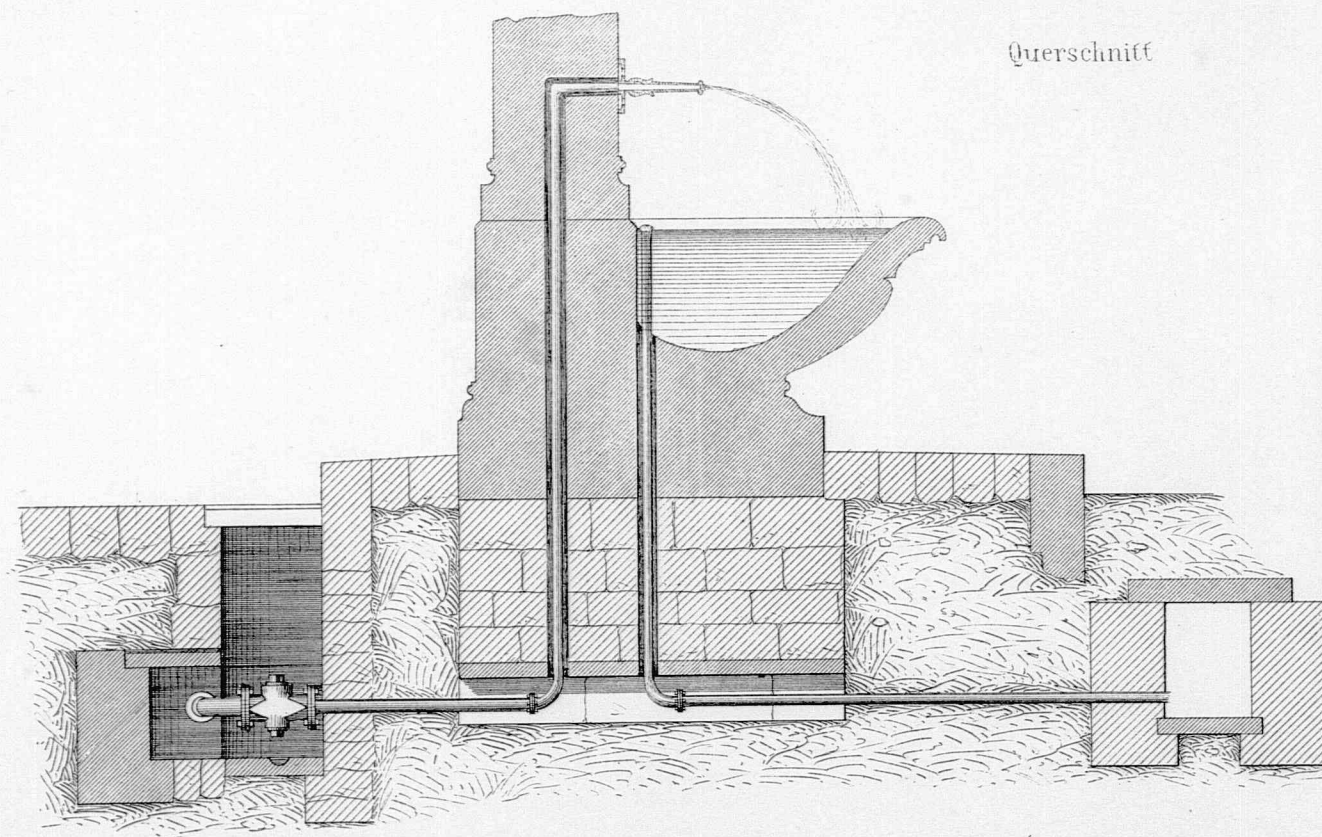

Grundriss

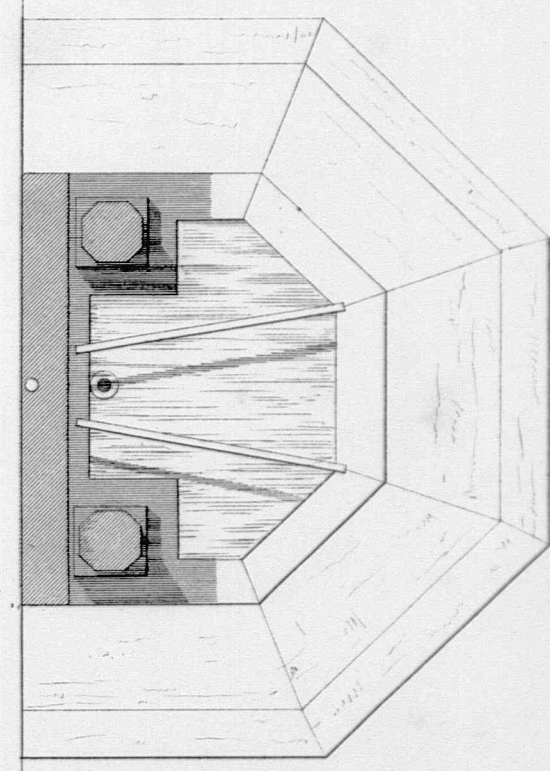


Trog

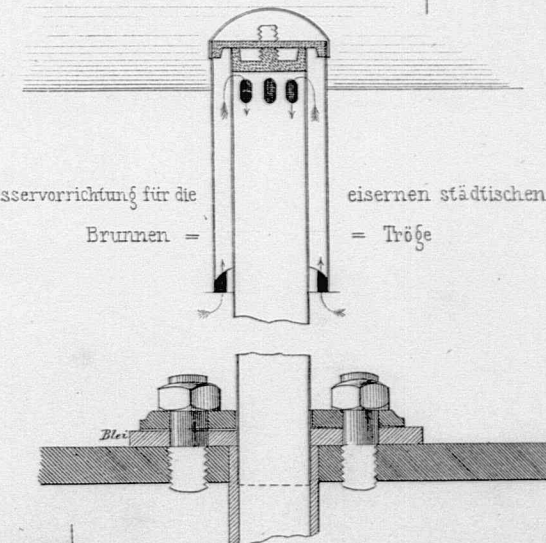



Abwasservorrichtung für die Brunnen =

eisernen städtischen = Tröge

Details 3

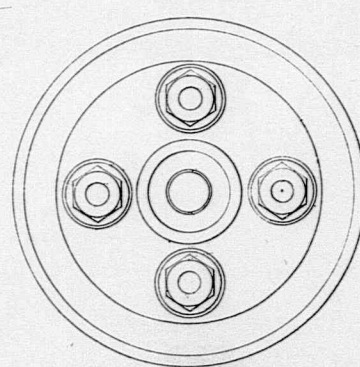


Maassstab 1/20 nat. Gr.

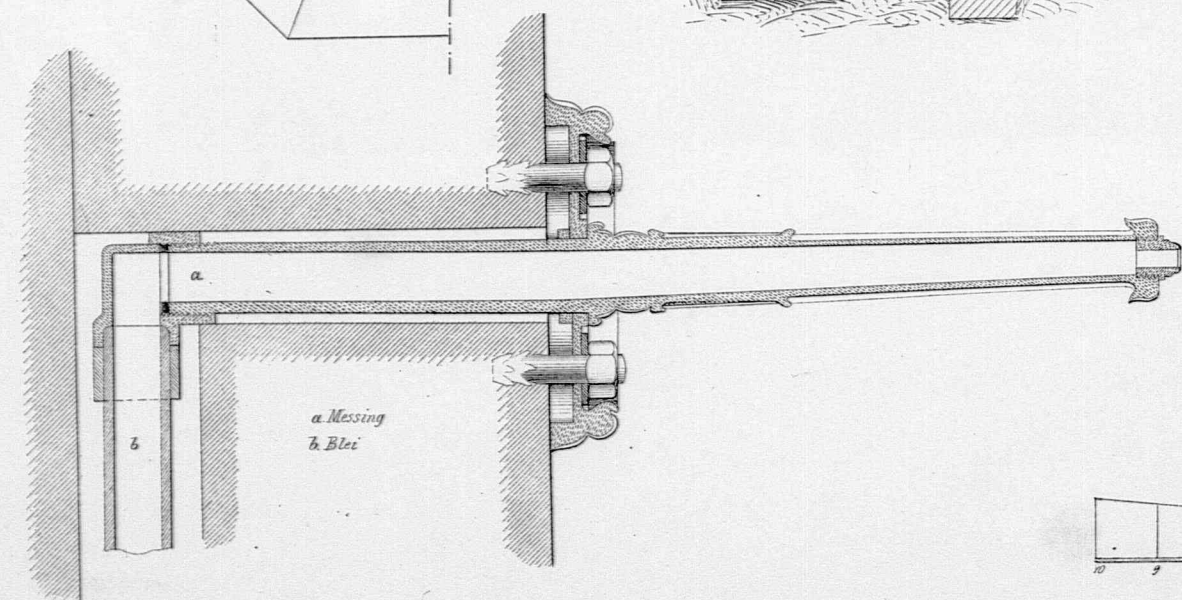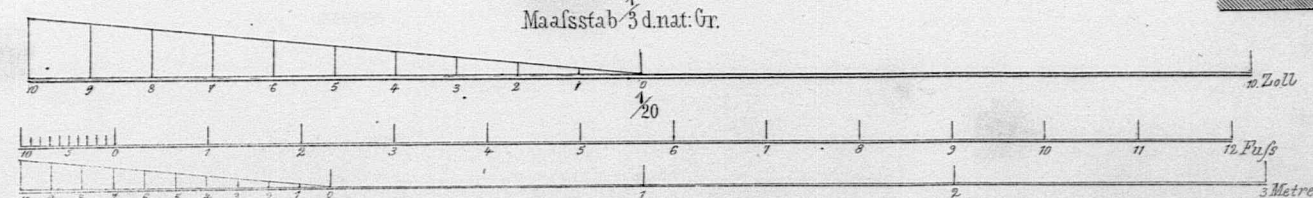




DIE WEICHSEL - BRÜCKE

bei Dirschau.

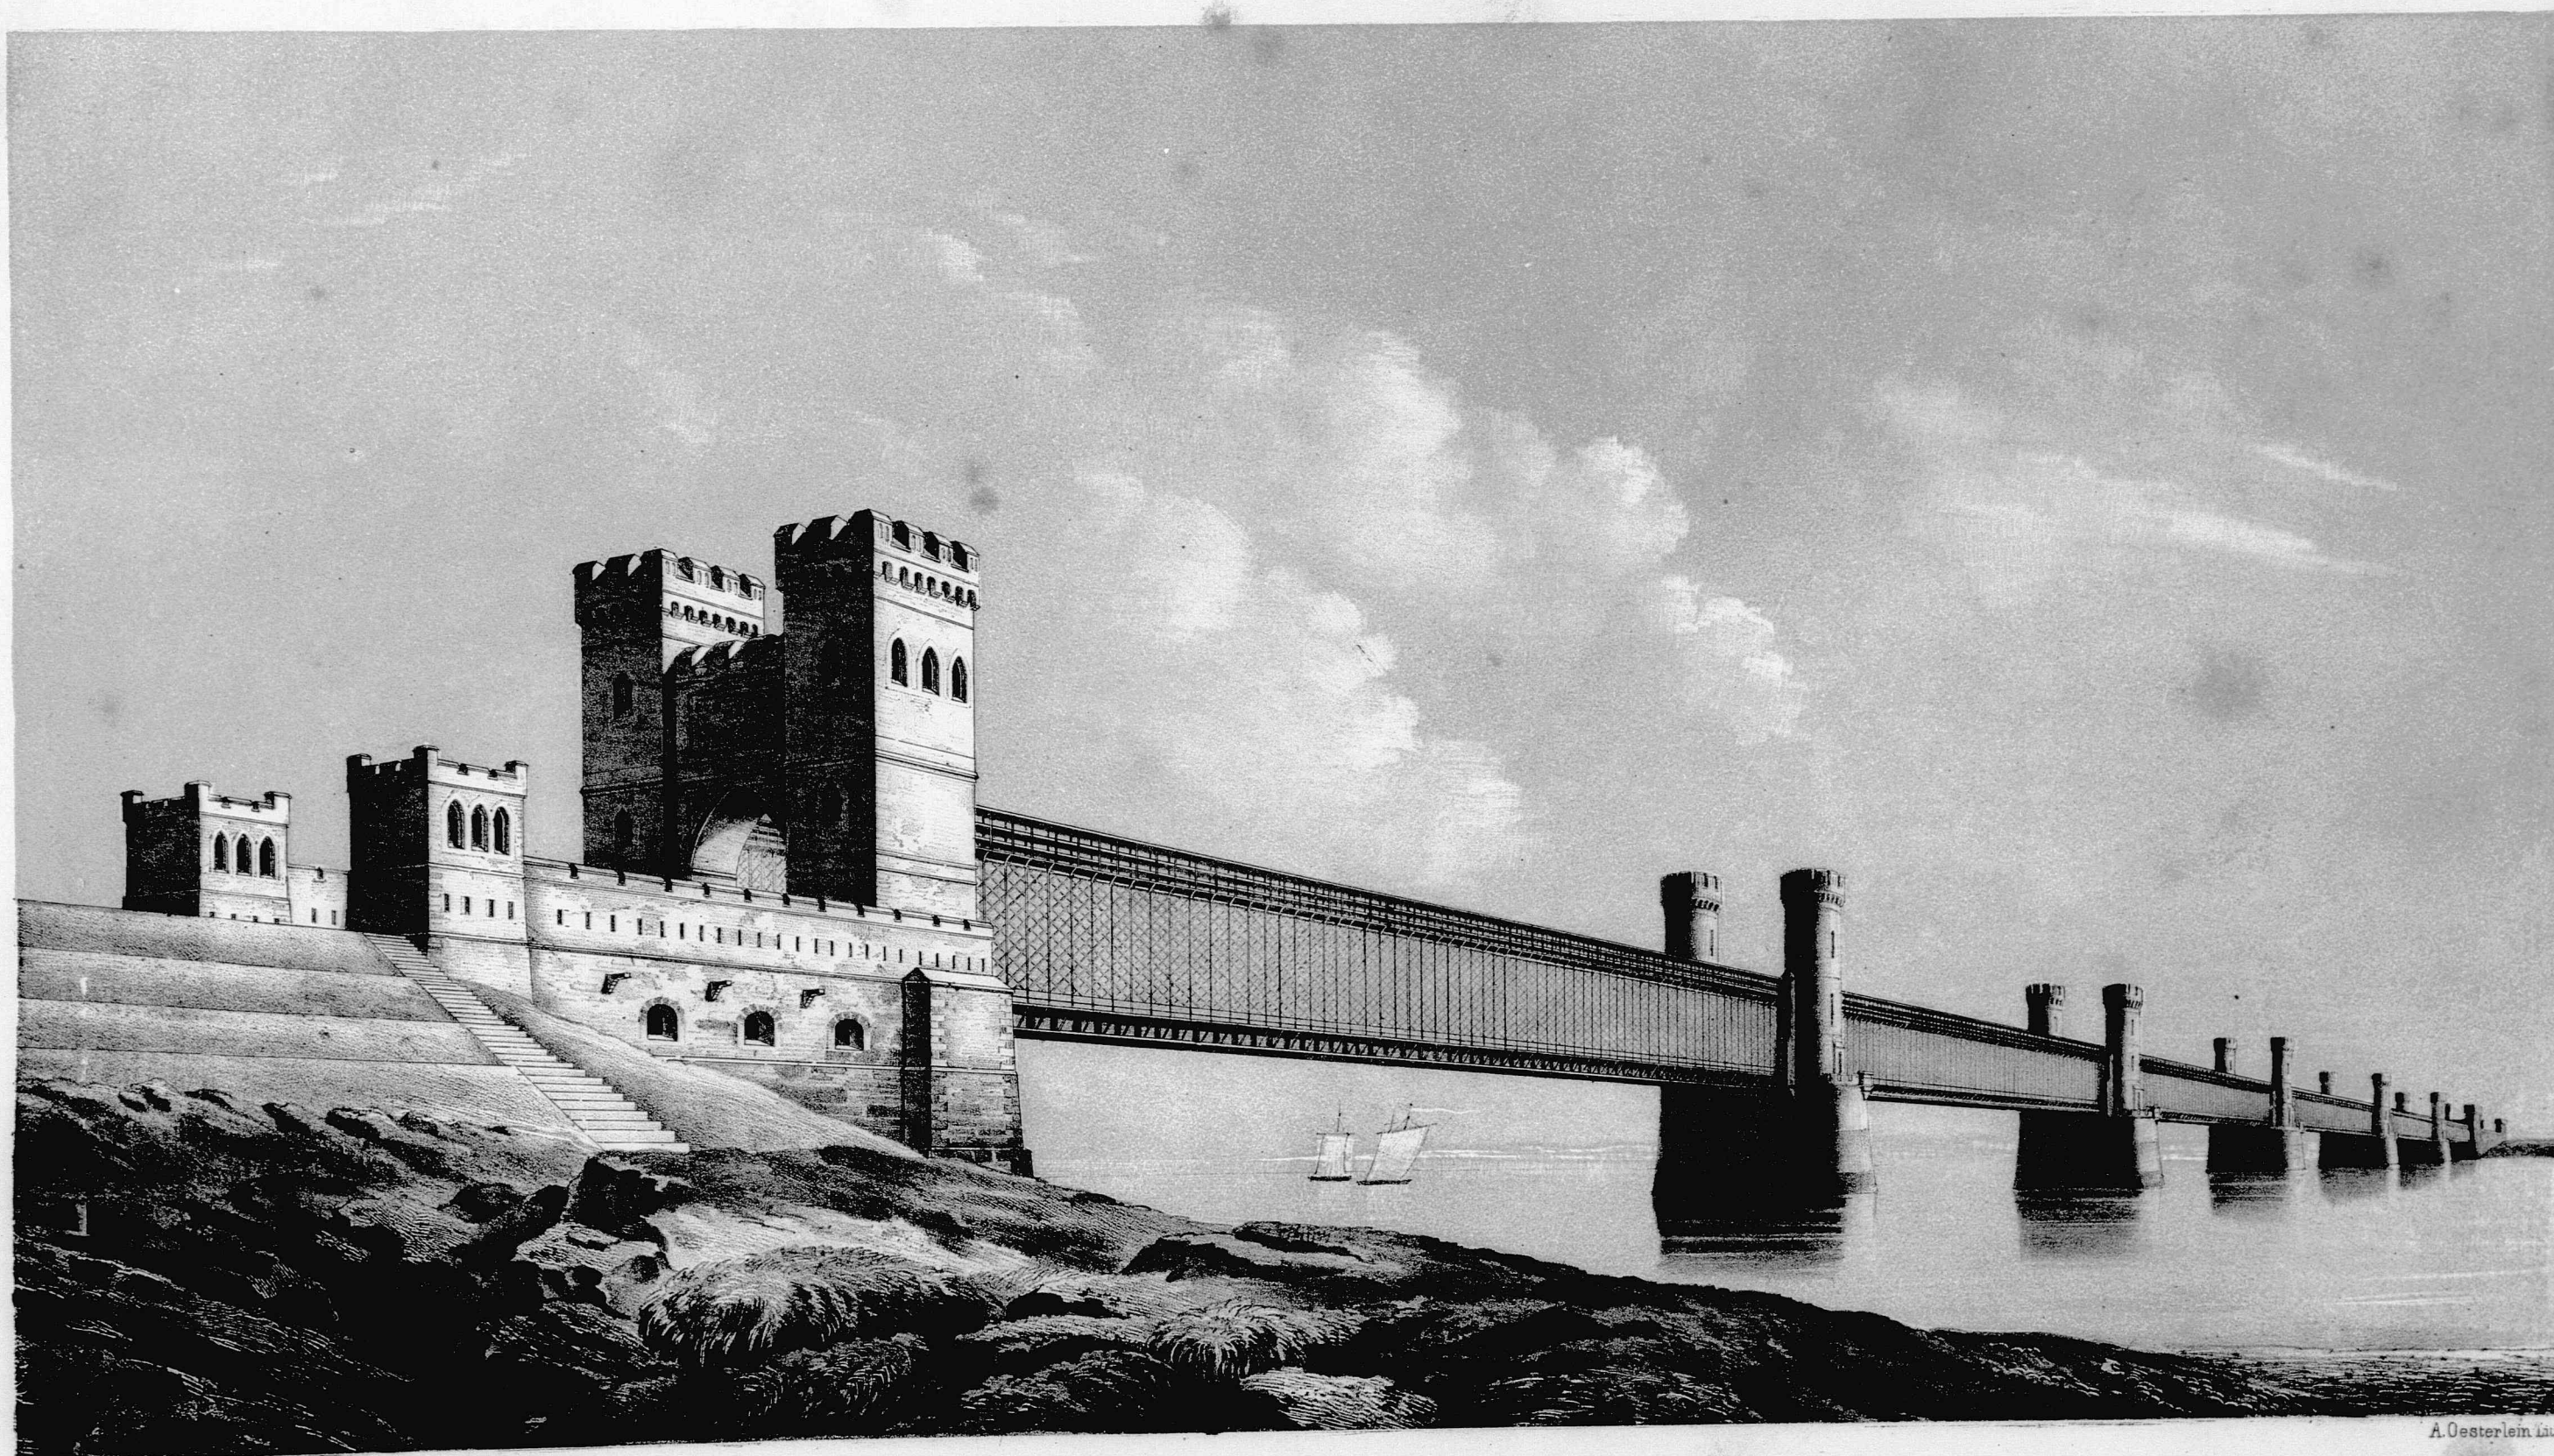

DIE WEICHSEL - BRÜCKE


bei Dirschau.

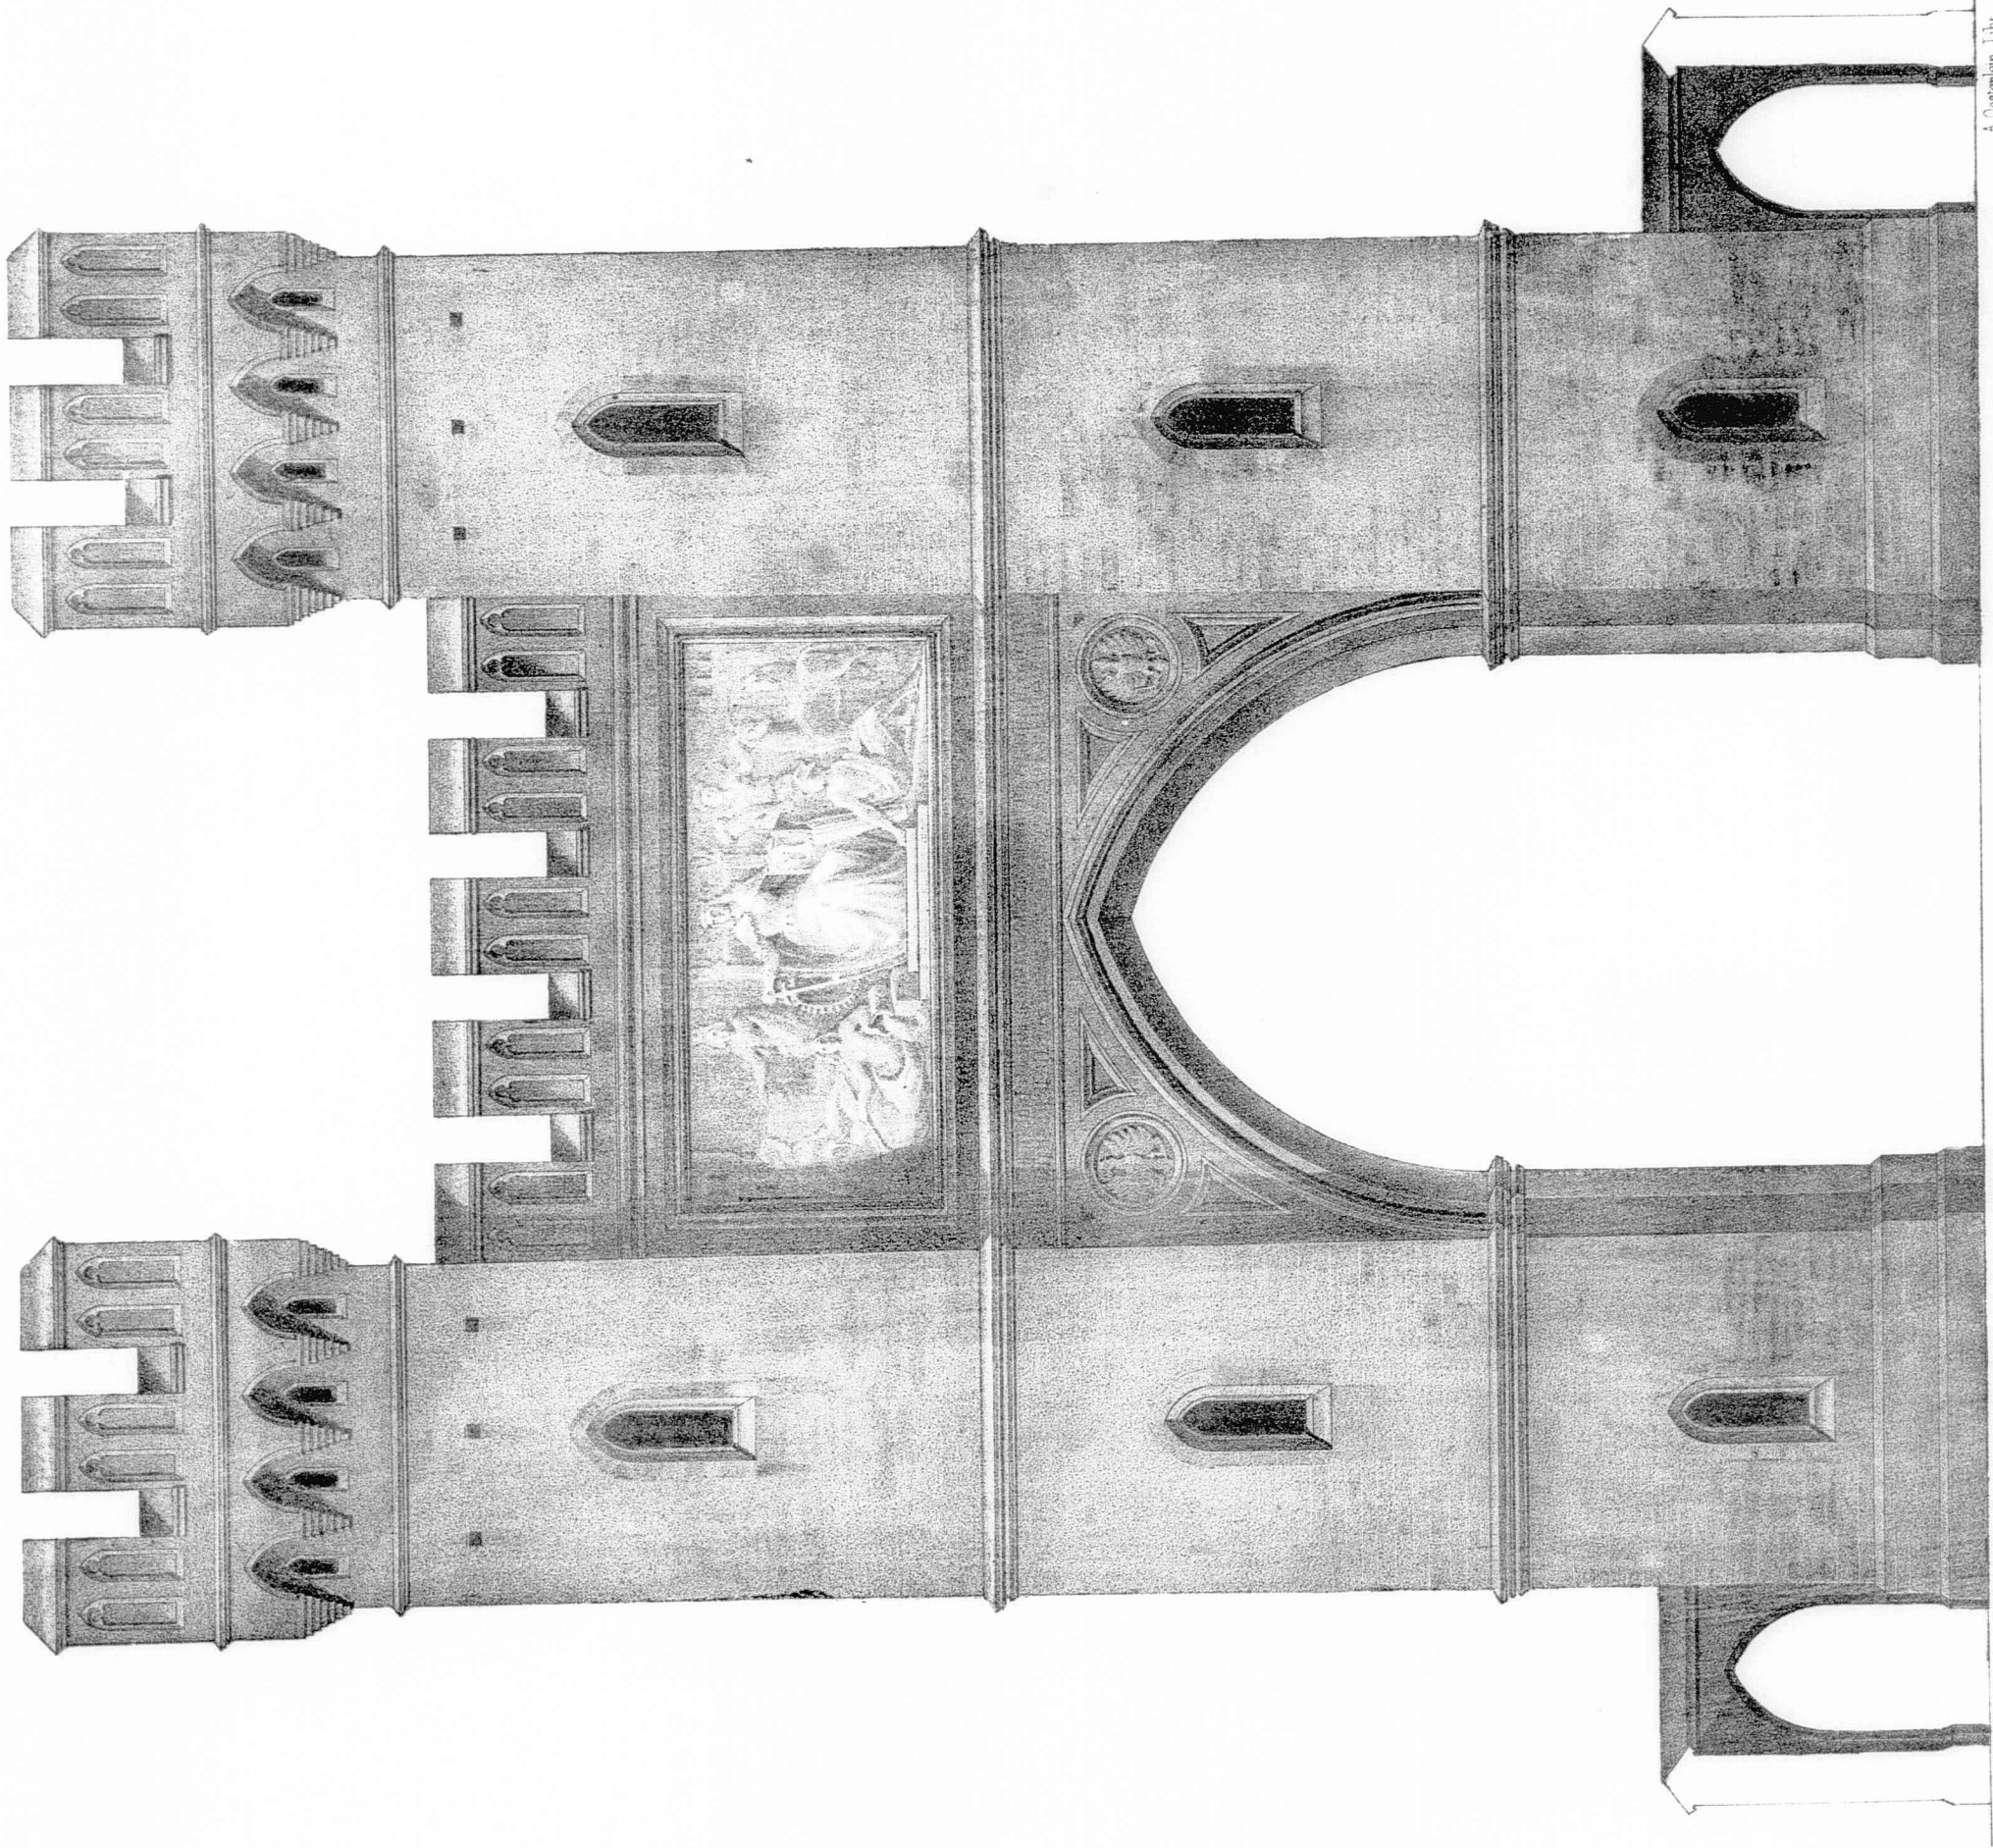

P O R T A L


der Weisselbrücke



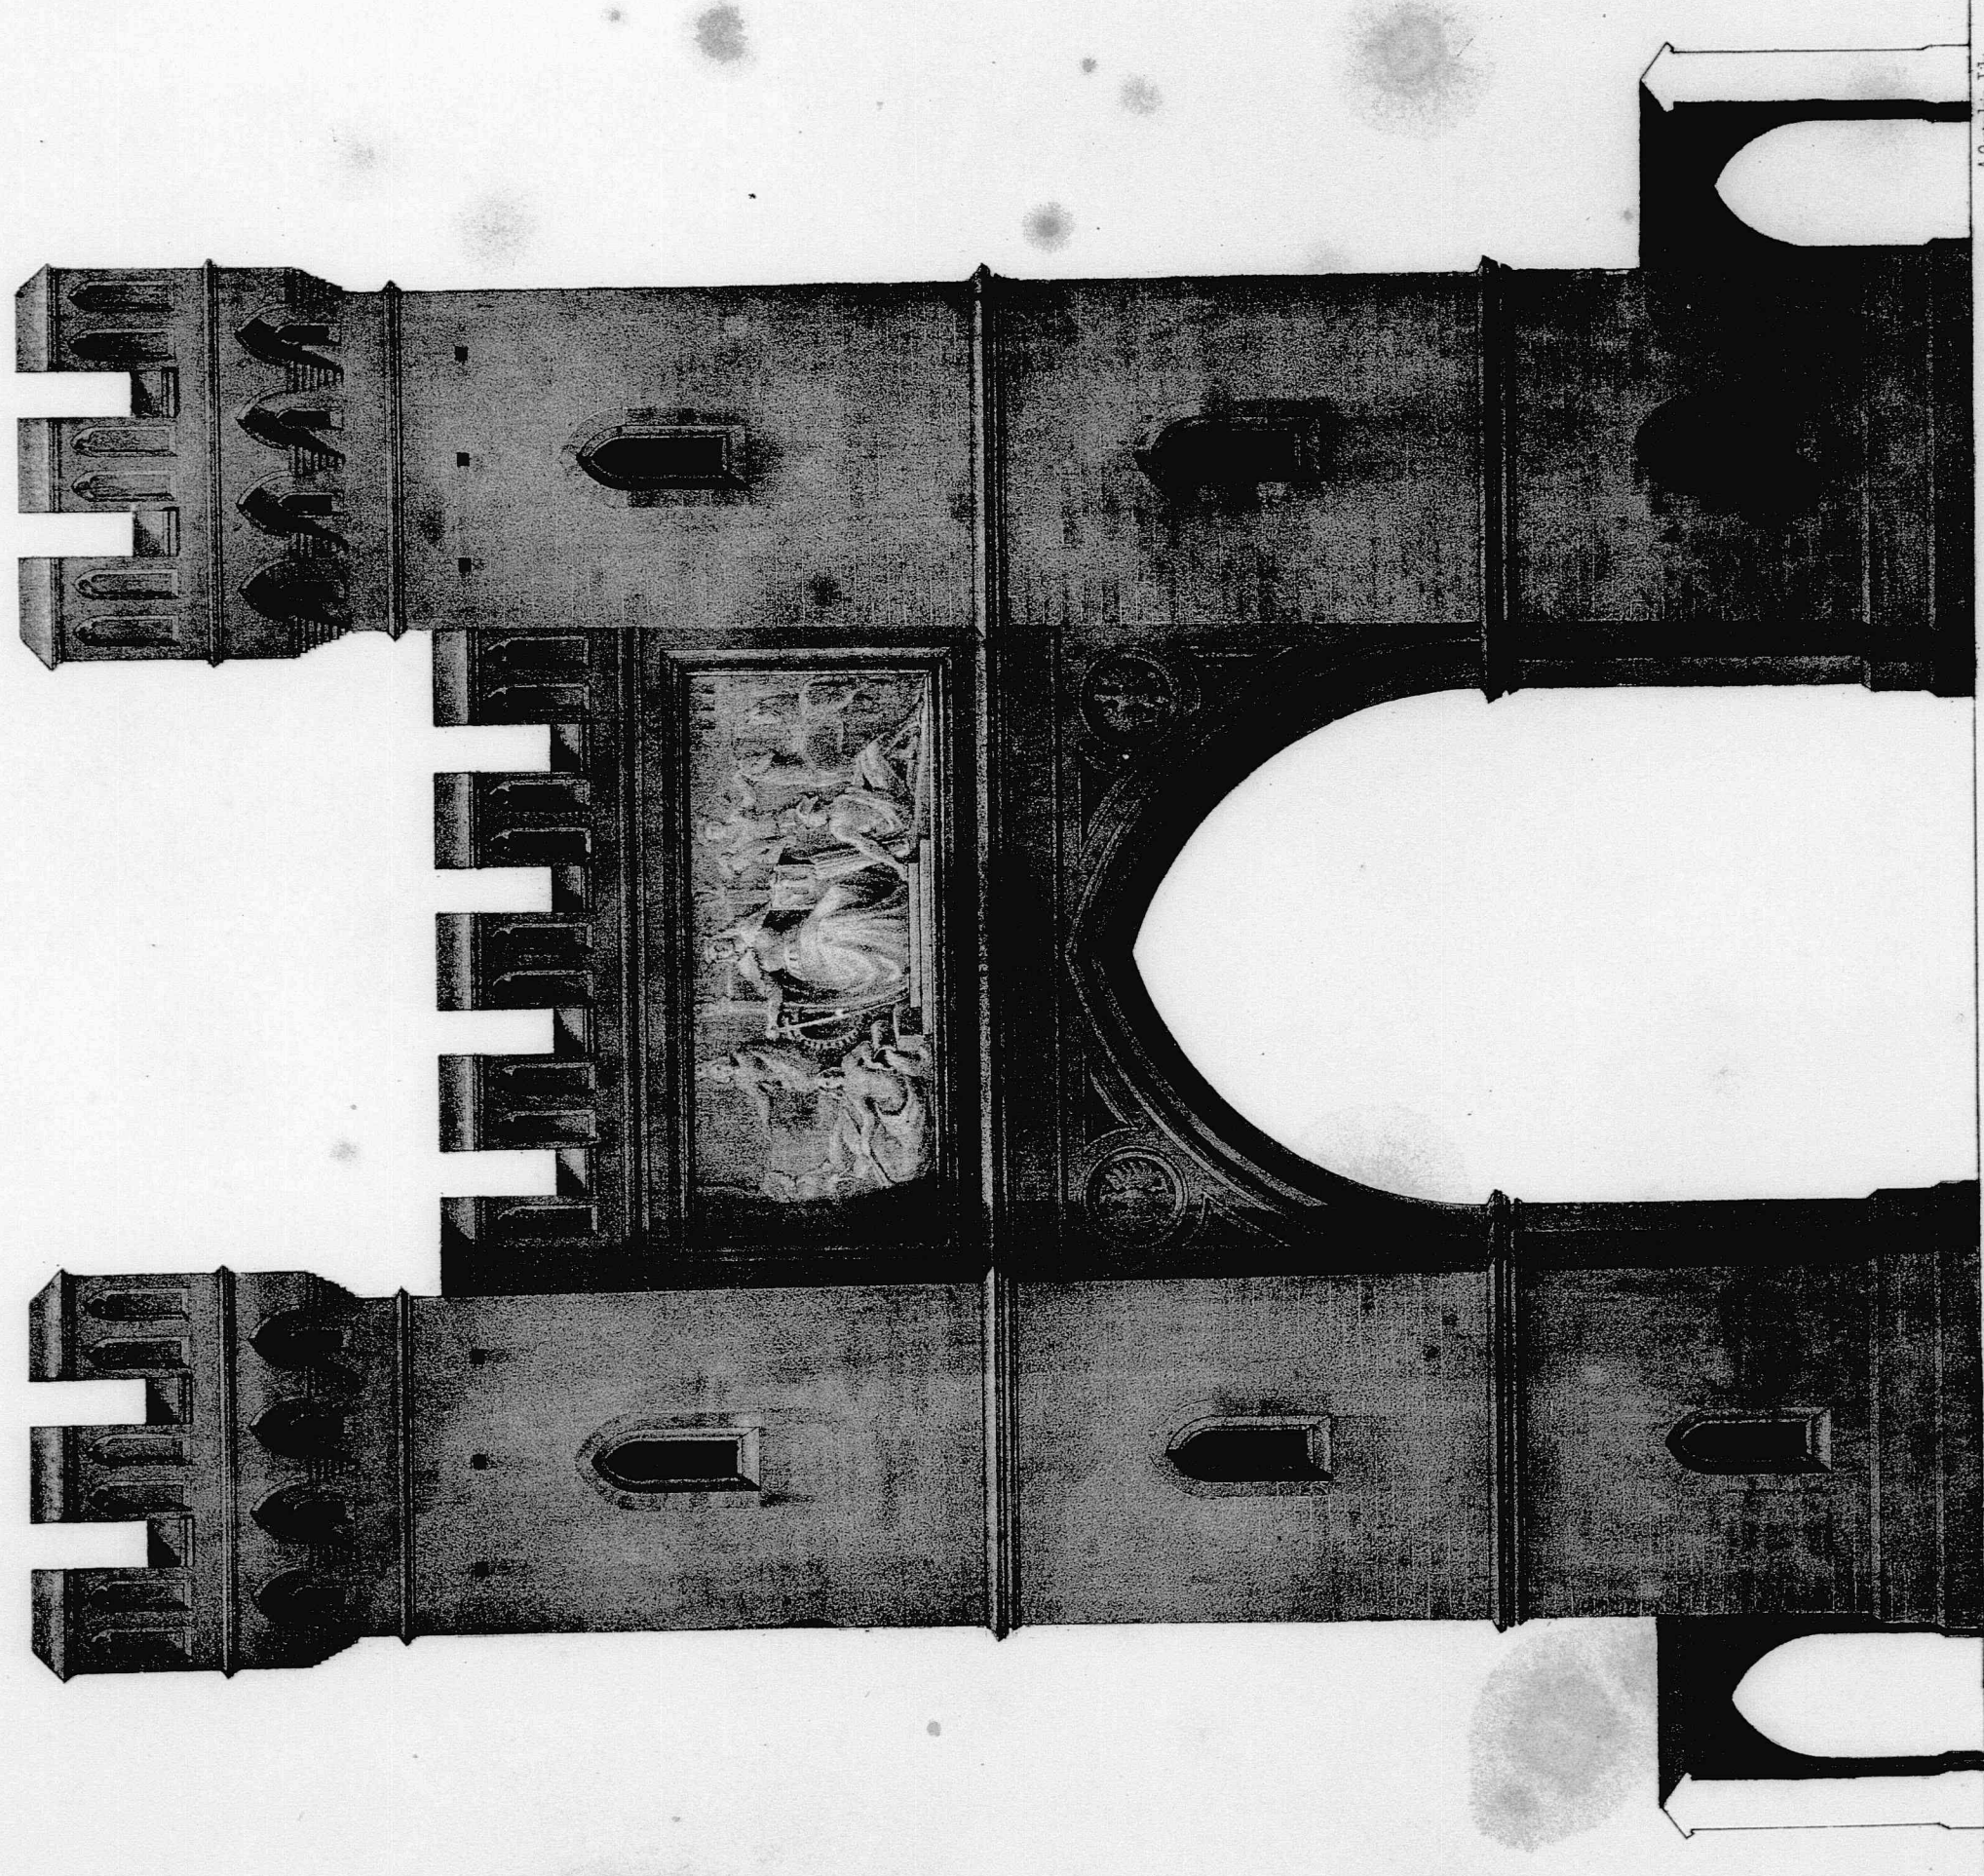


P O R T A L


der Wechselbrücke.

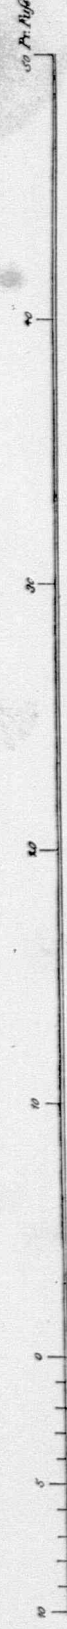


Weichsel-Brücke
bei Dirschau.

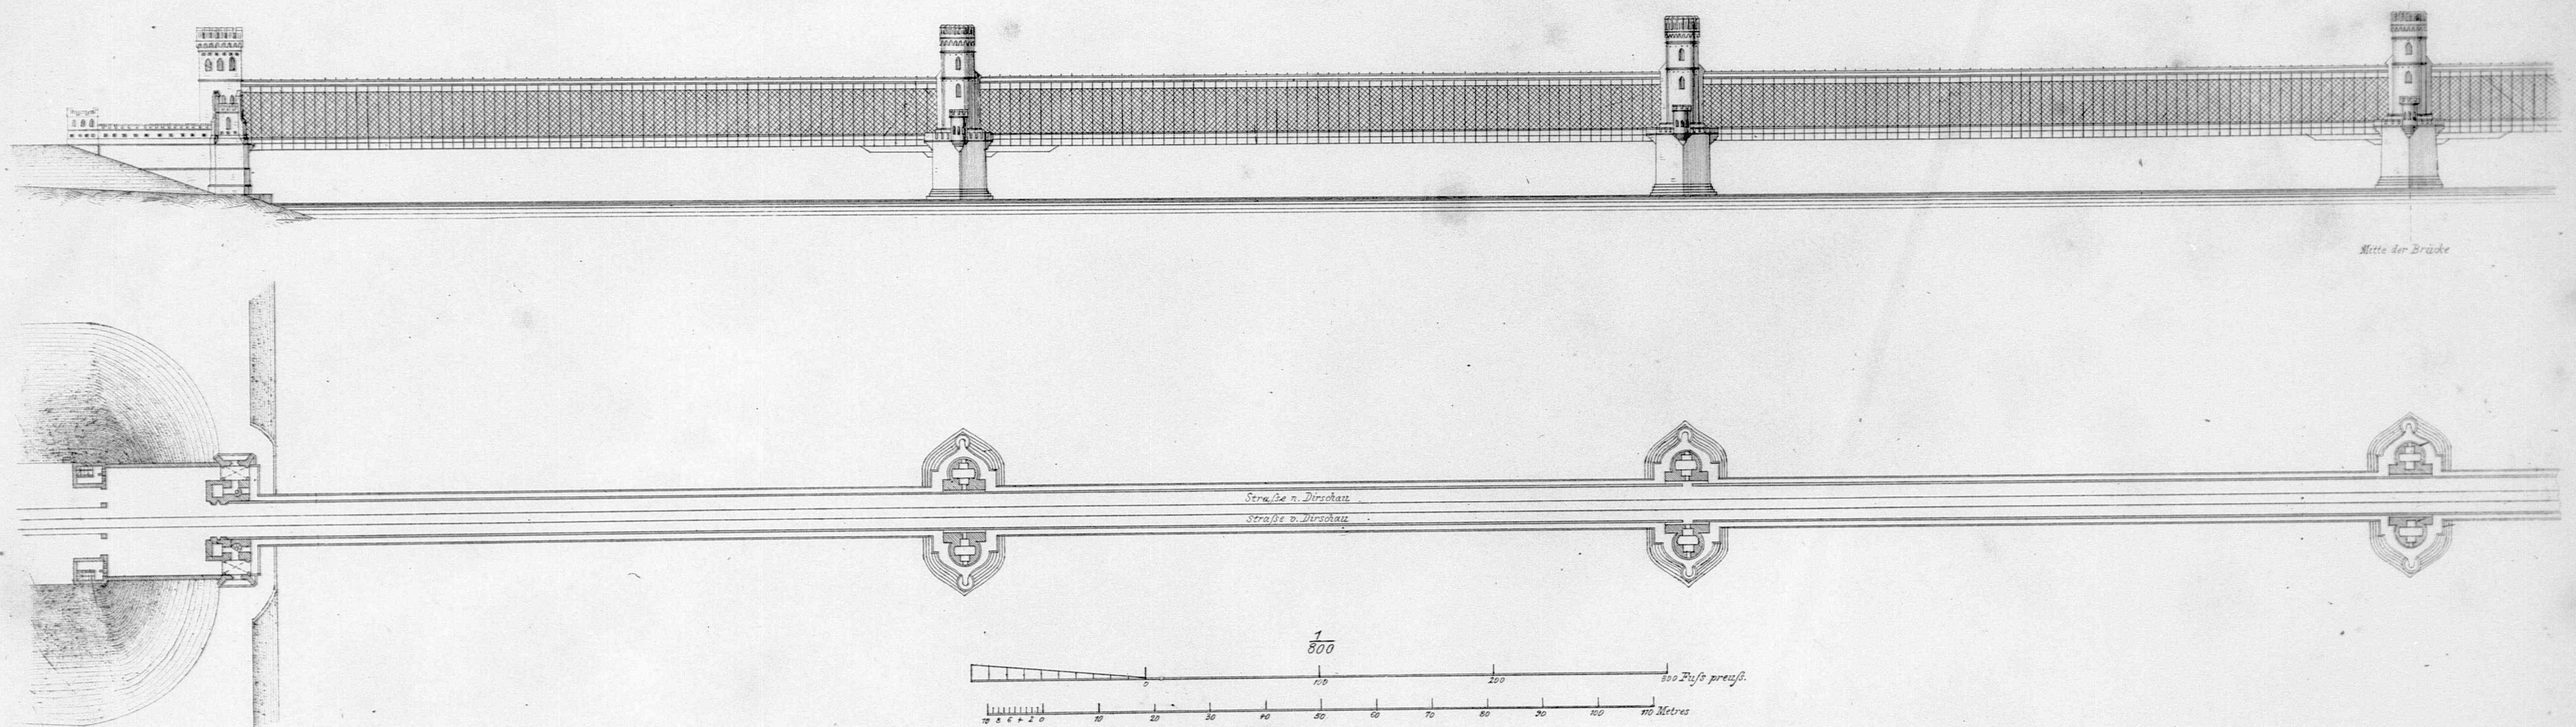

Vogat-Brücke
bei Marienburg.

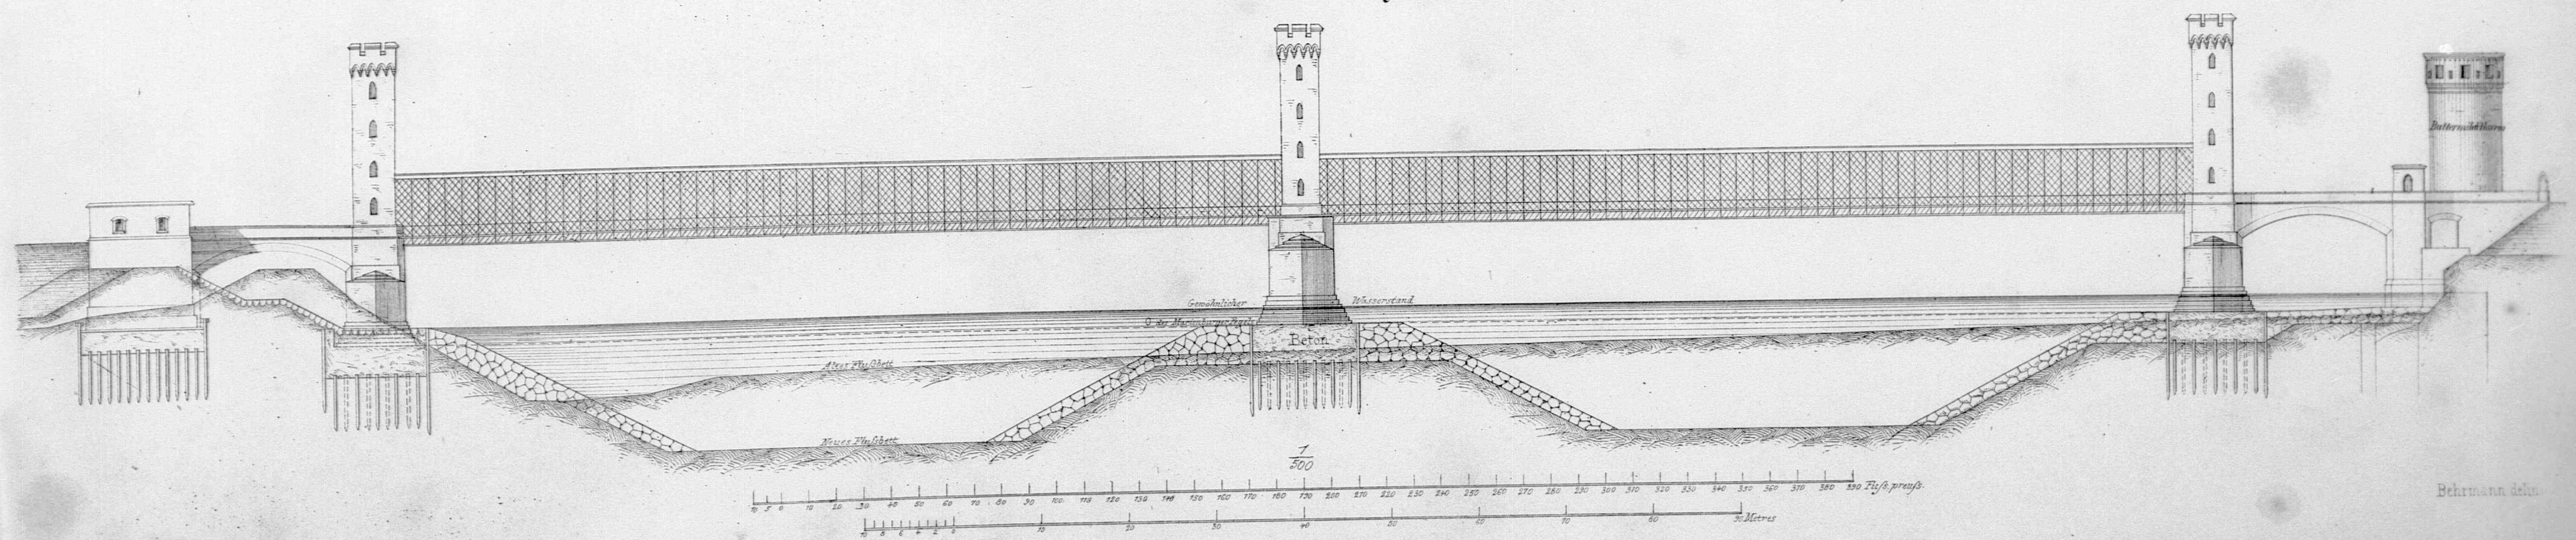

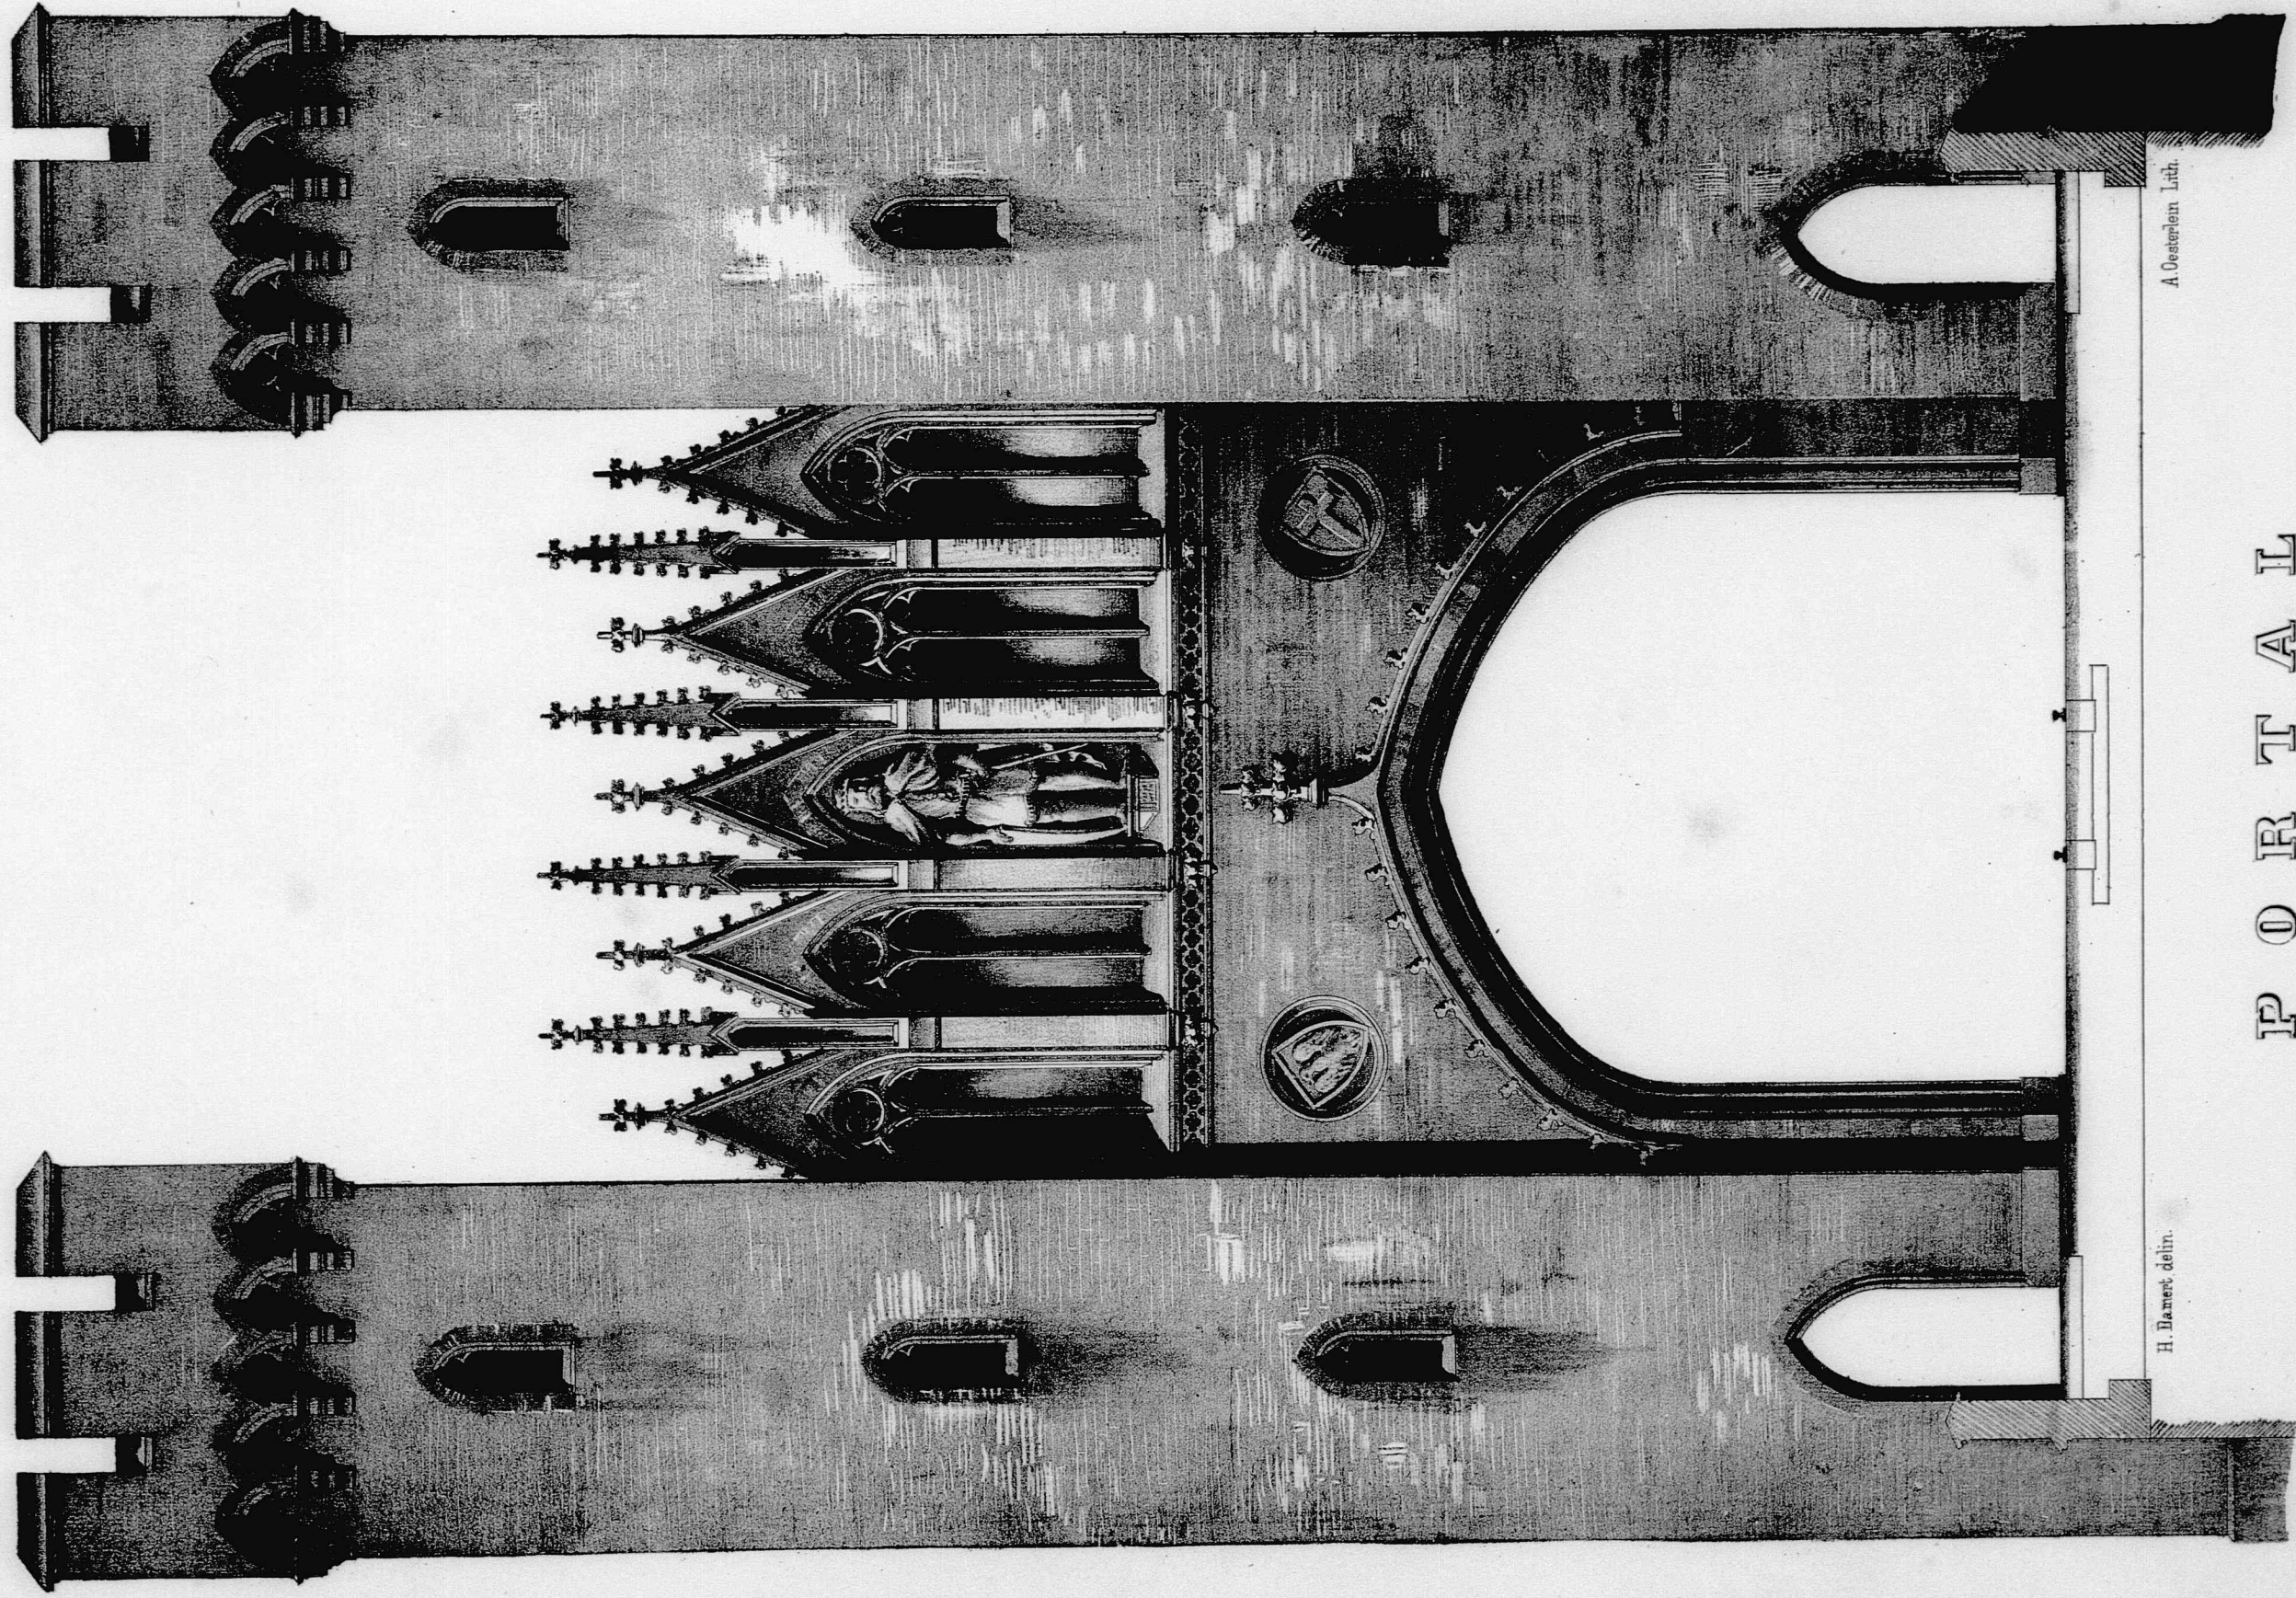




P O R T A L

der St. Margarethenkirche



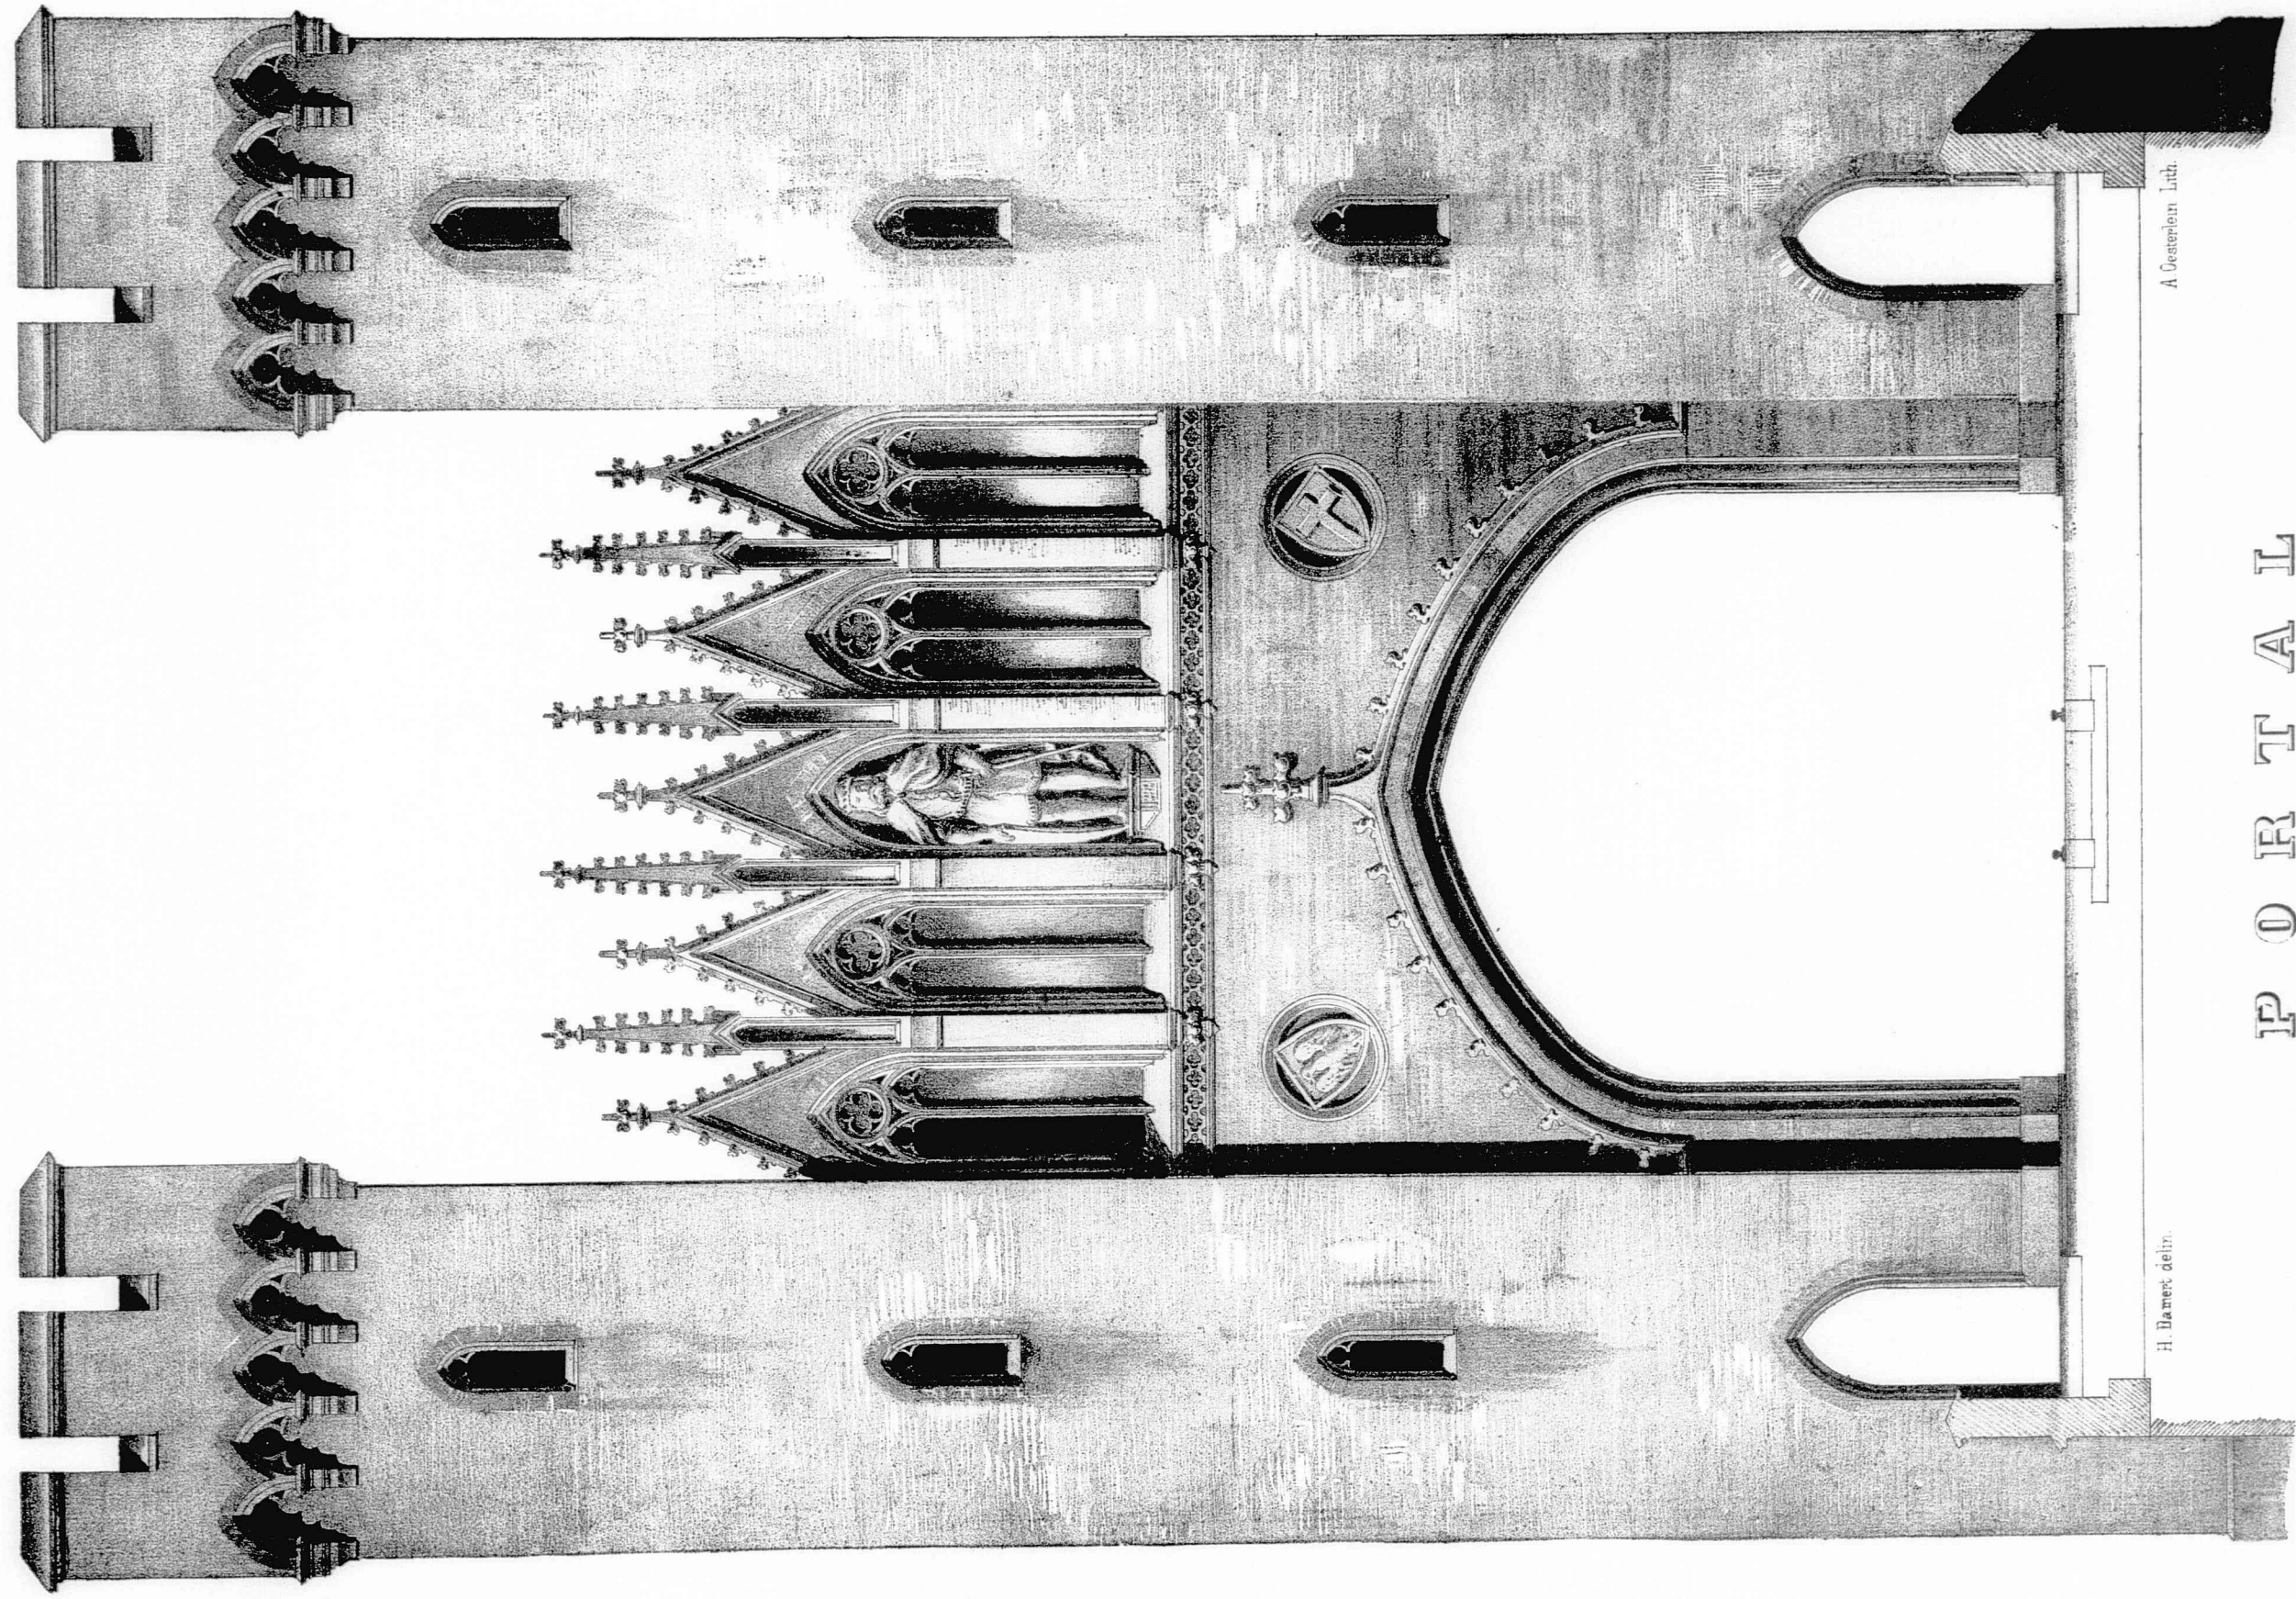




P O R T A L

der St. Margareten




Weichsel Brücke bei Dirschau


Längenschnitt des linken Endpfeilers

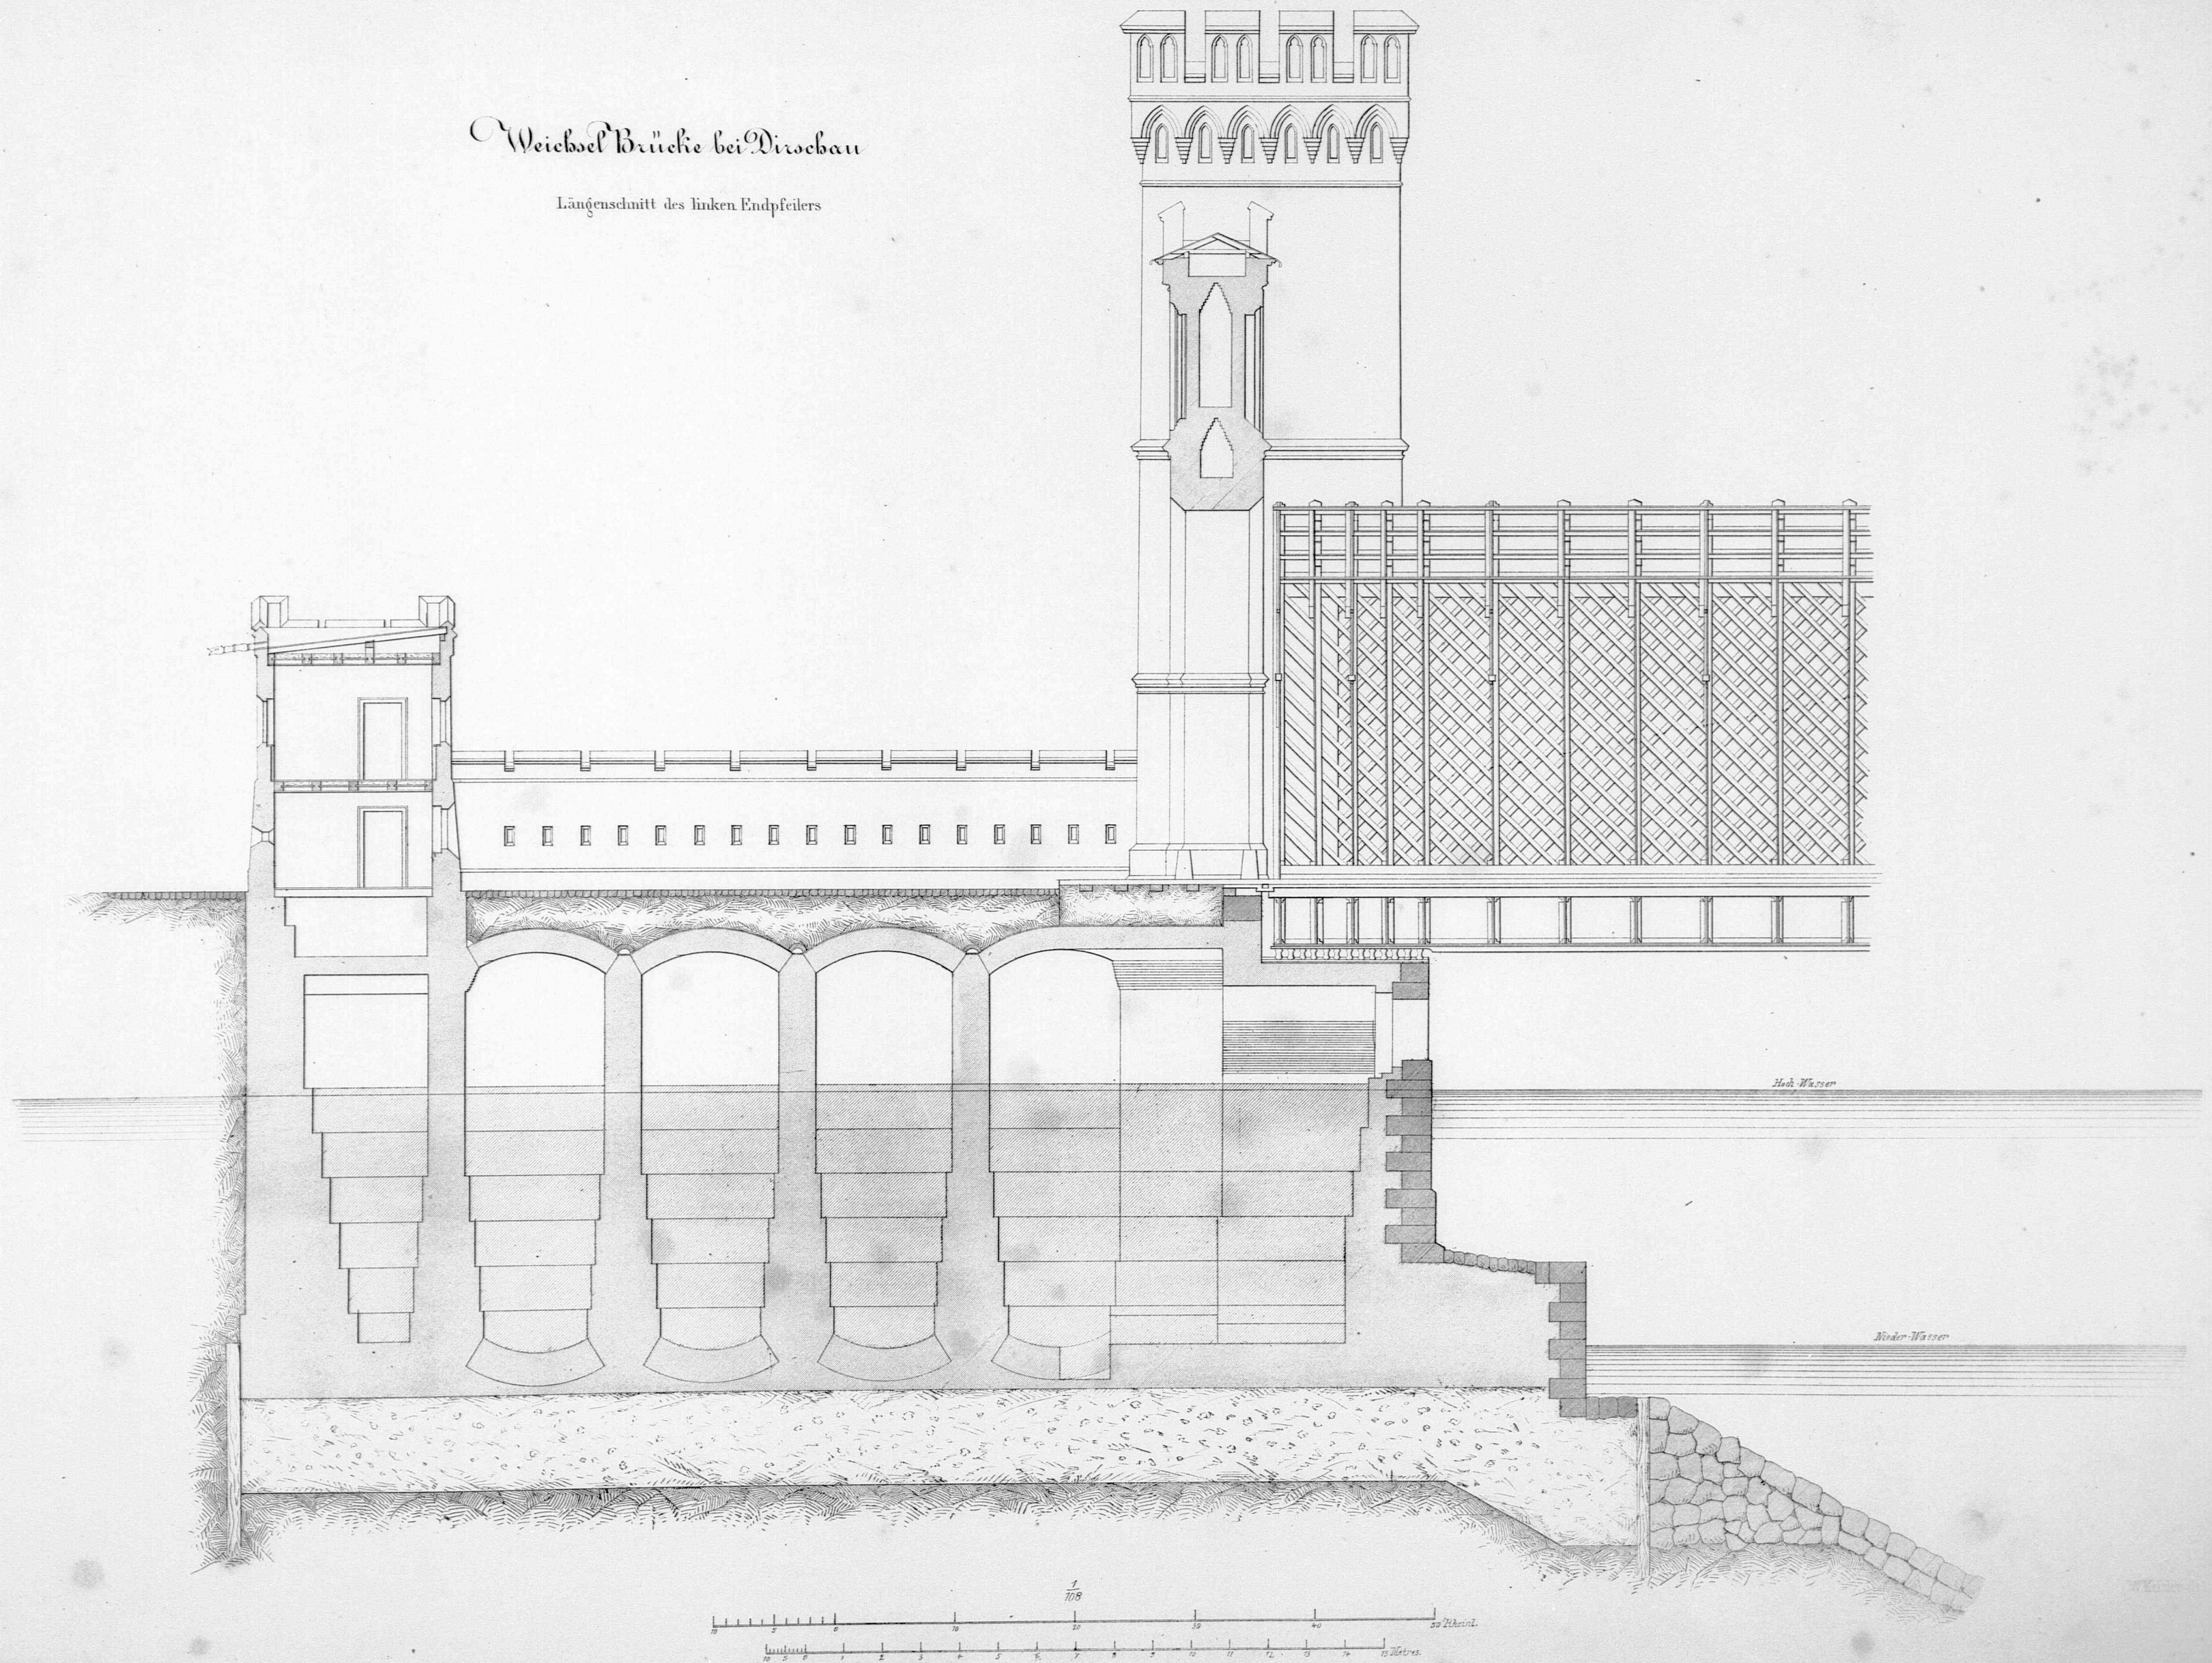

 Längenschnitt beim 4ten 3ten u. 5ten Mittelpfeiler

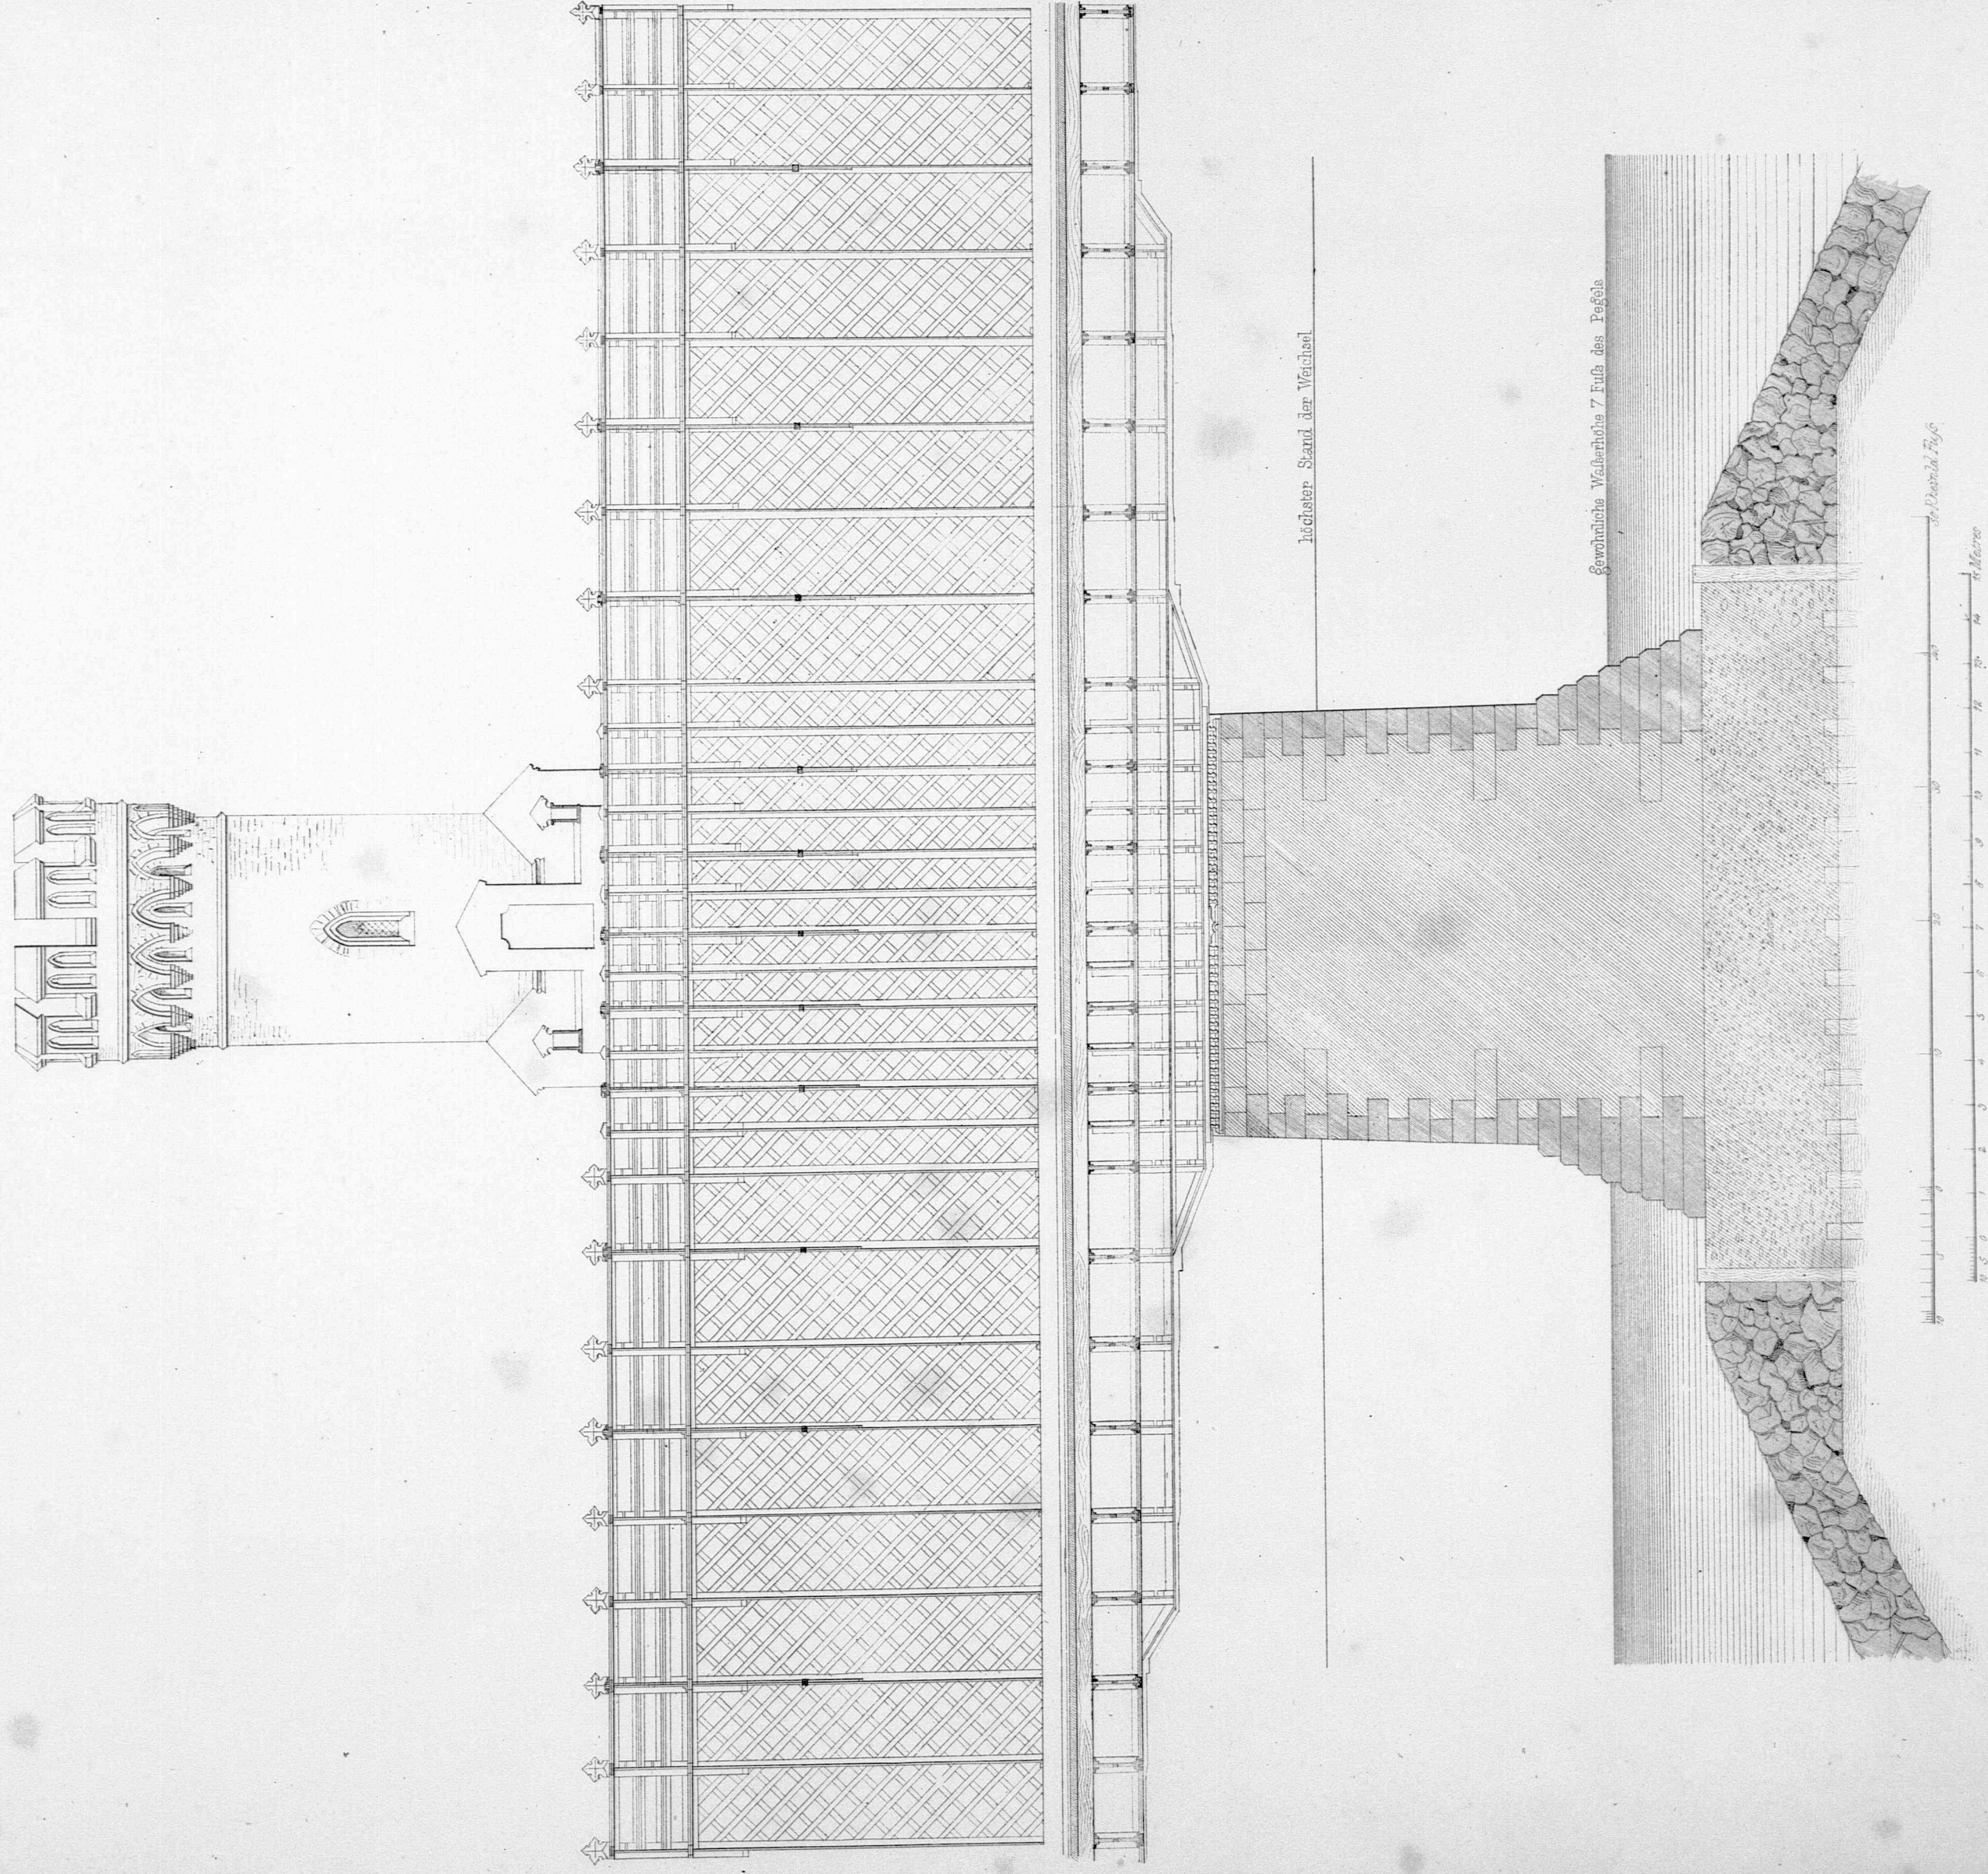

Carl Weitzel delm.

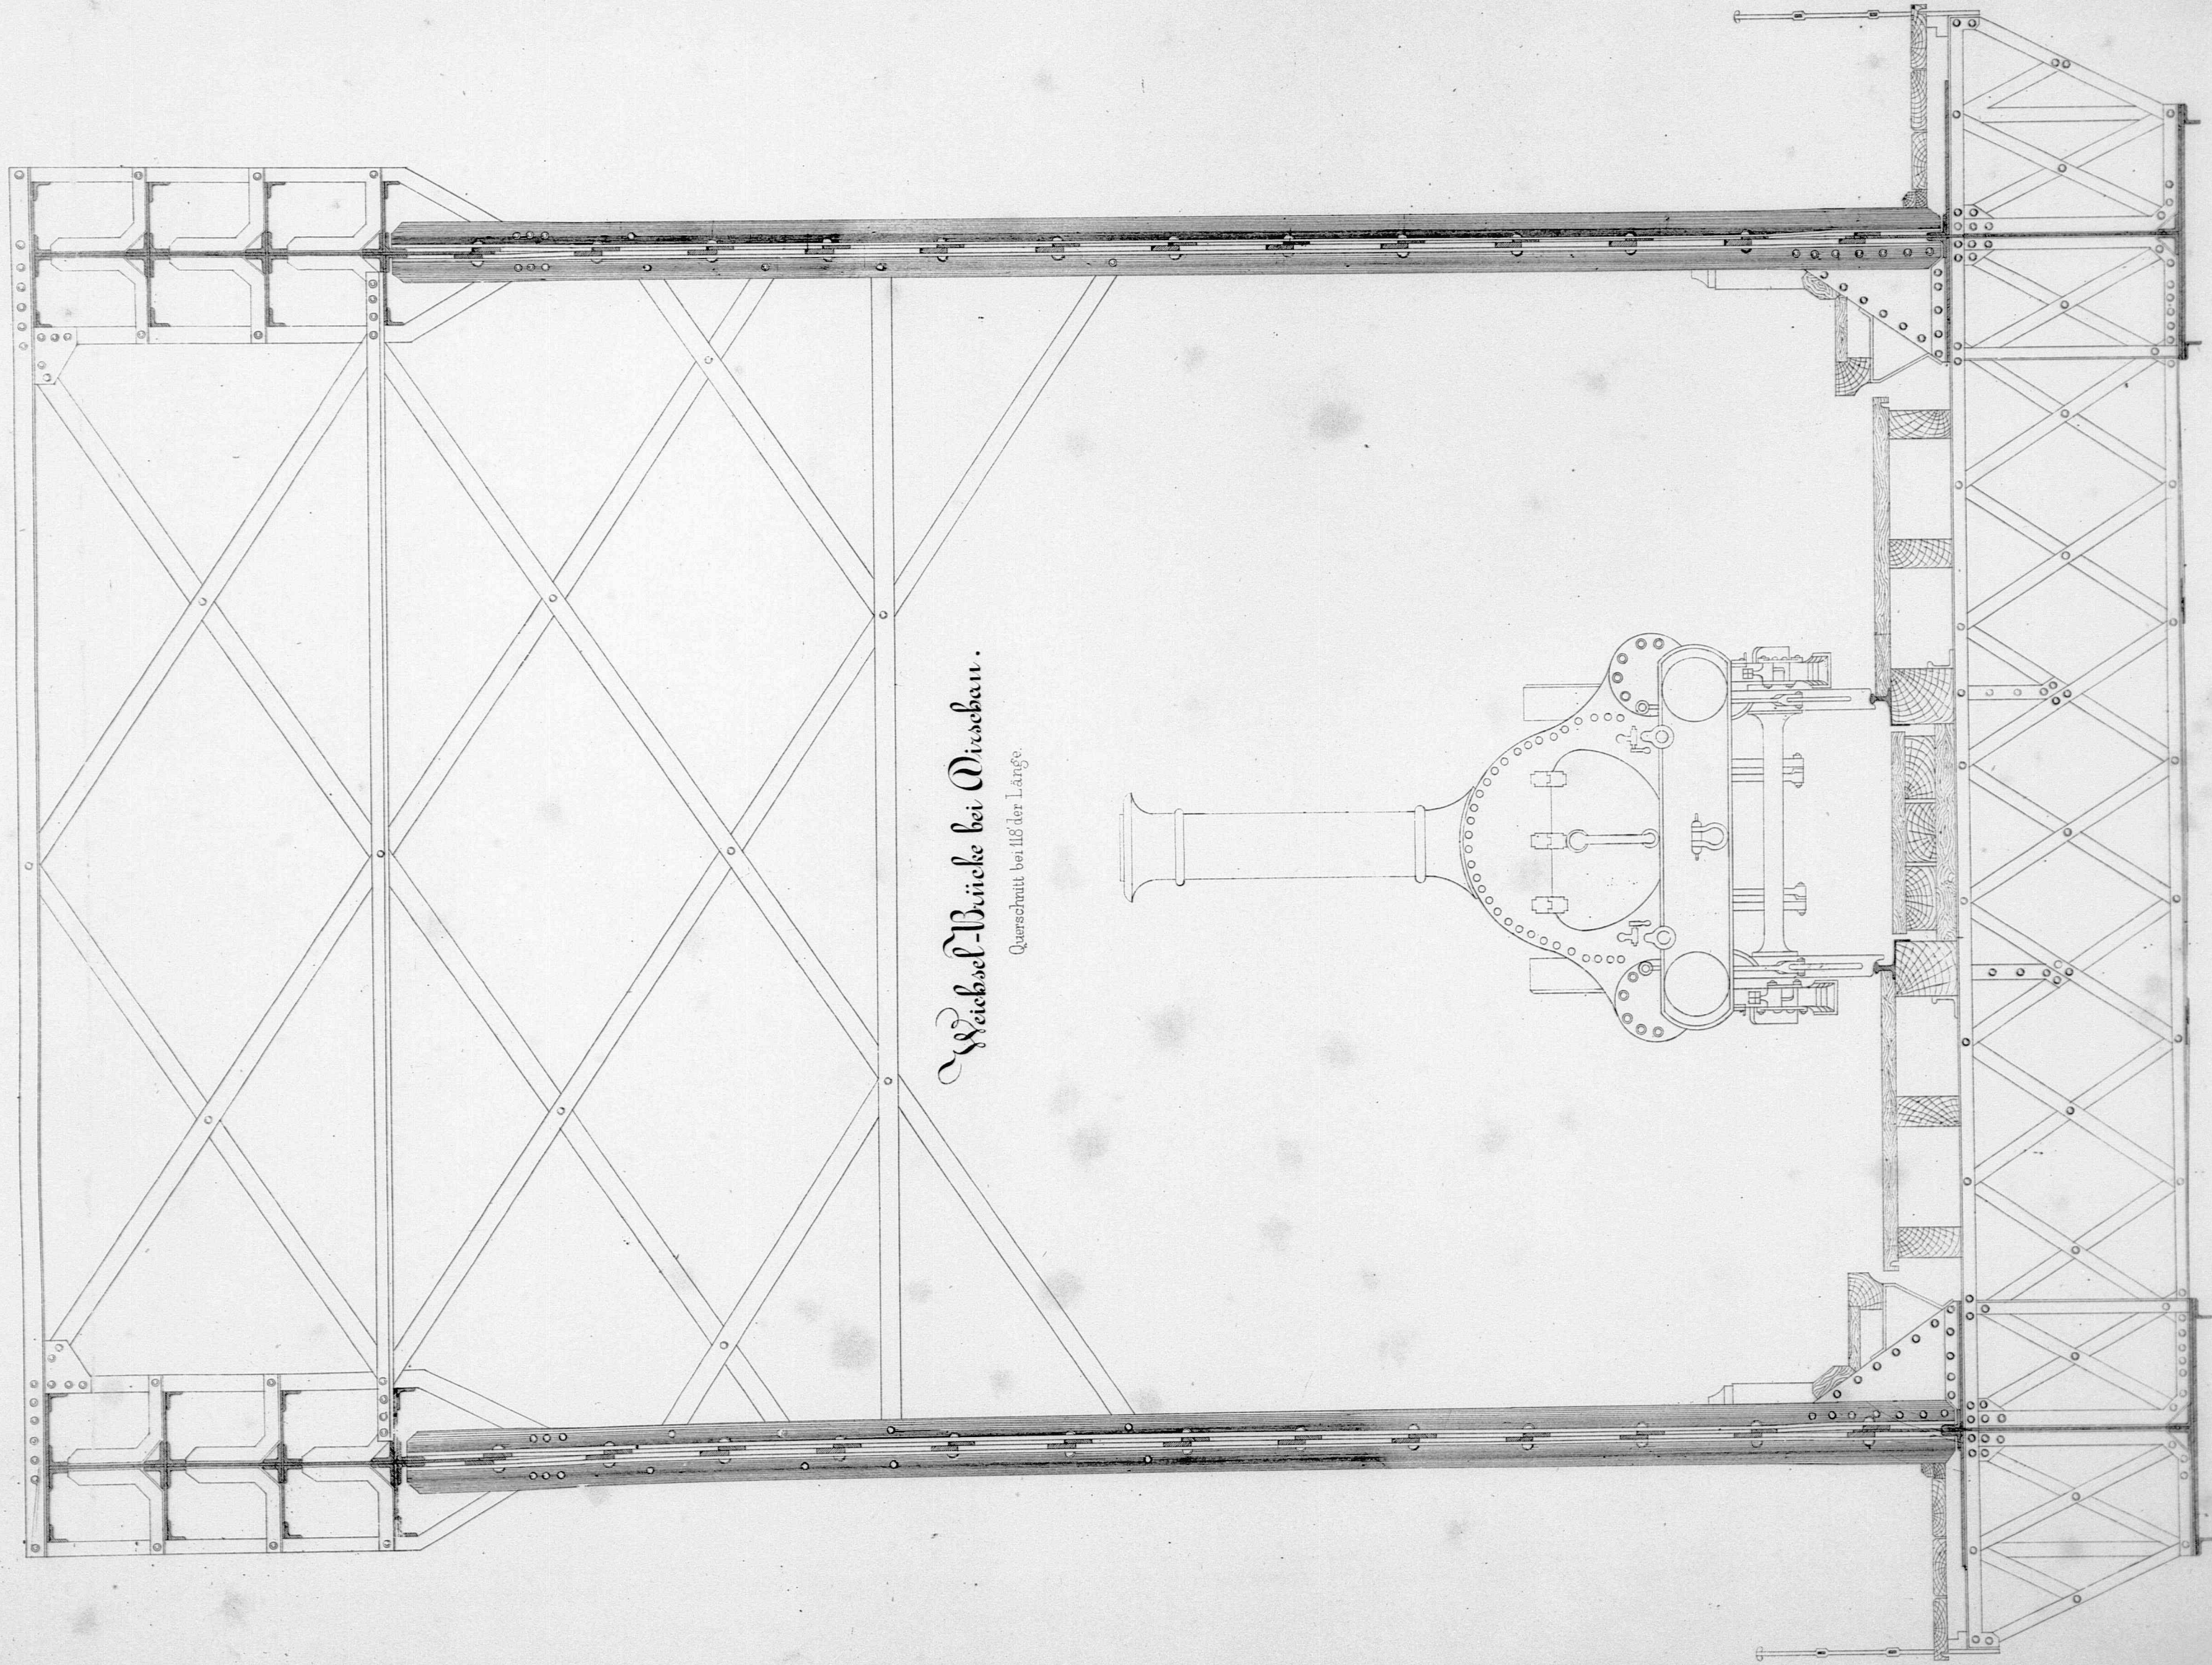



Querschnitt bei 113 der Länge.

Nogelbrücke bei Marienburg

Querschnitt nahe am Endauflager

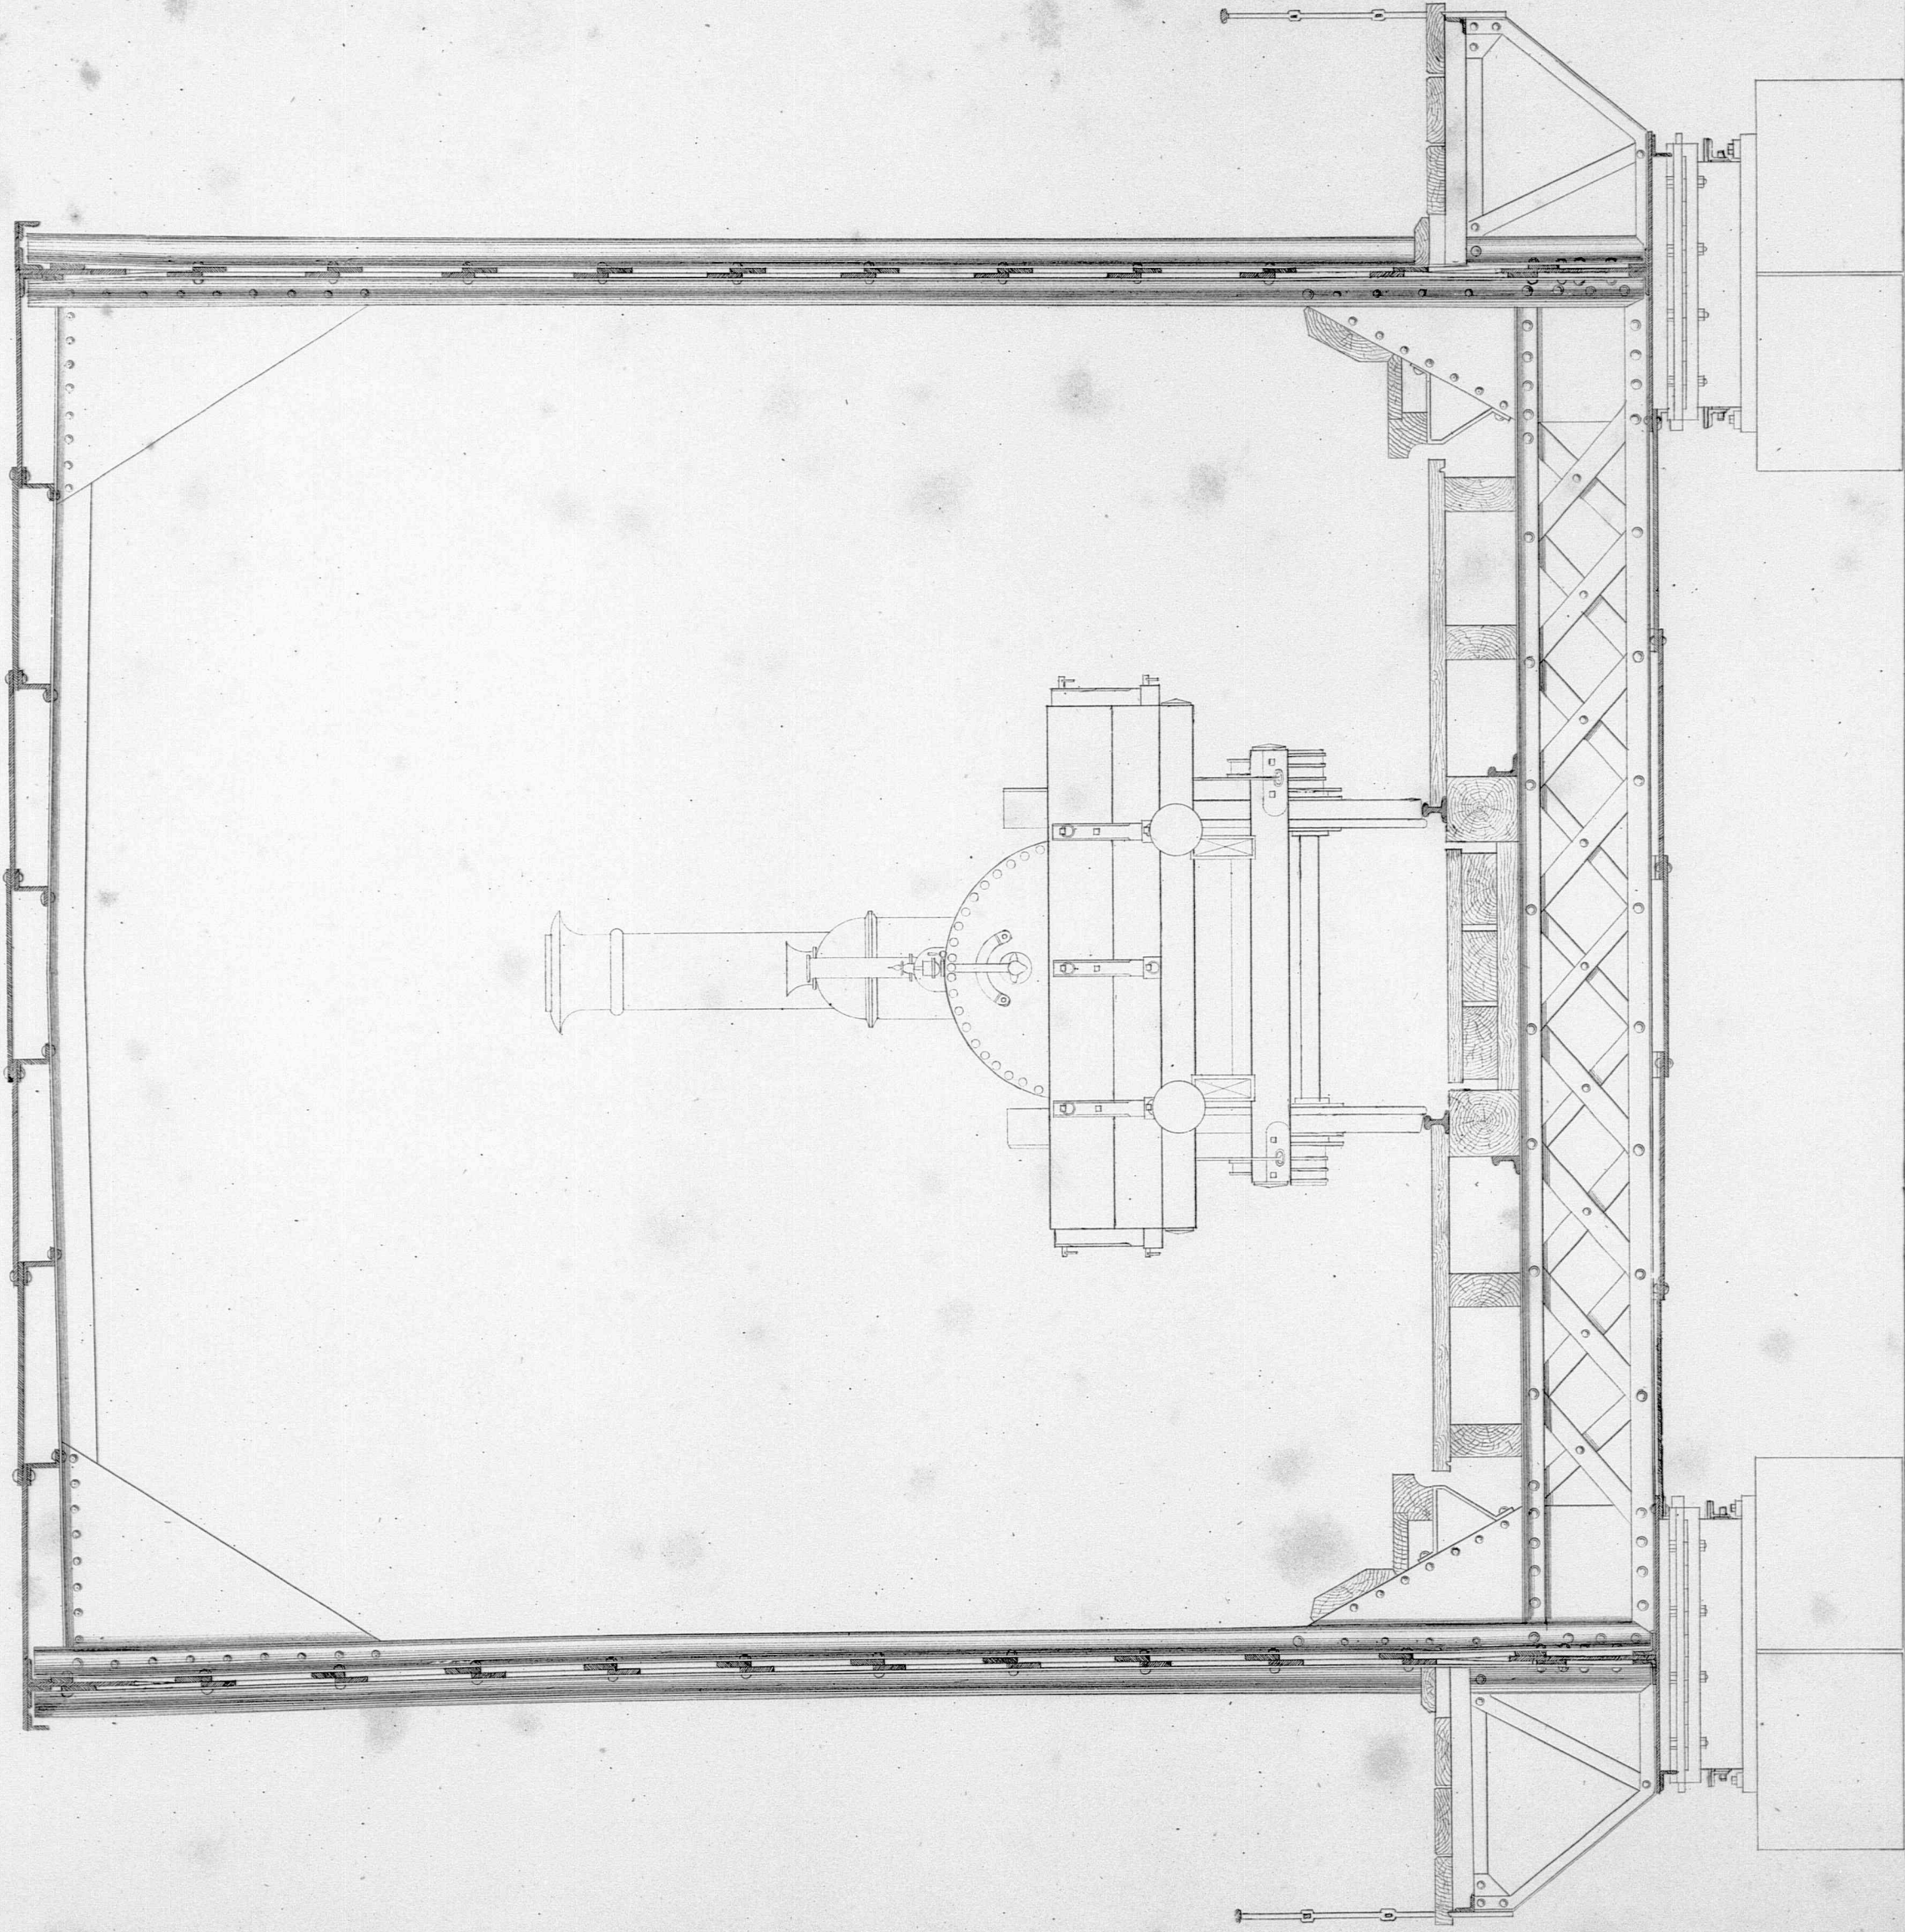

1 2 

A. Behrmann dicit.

E n d e
der
Archivalien - Einheit